



C:\Users\hoff\Documents\Hedlundskolan_centralfil_sehoff.rvt
2013-12-19 13:07:09

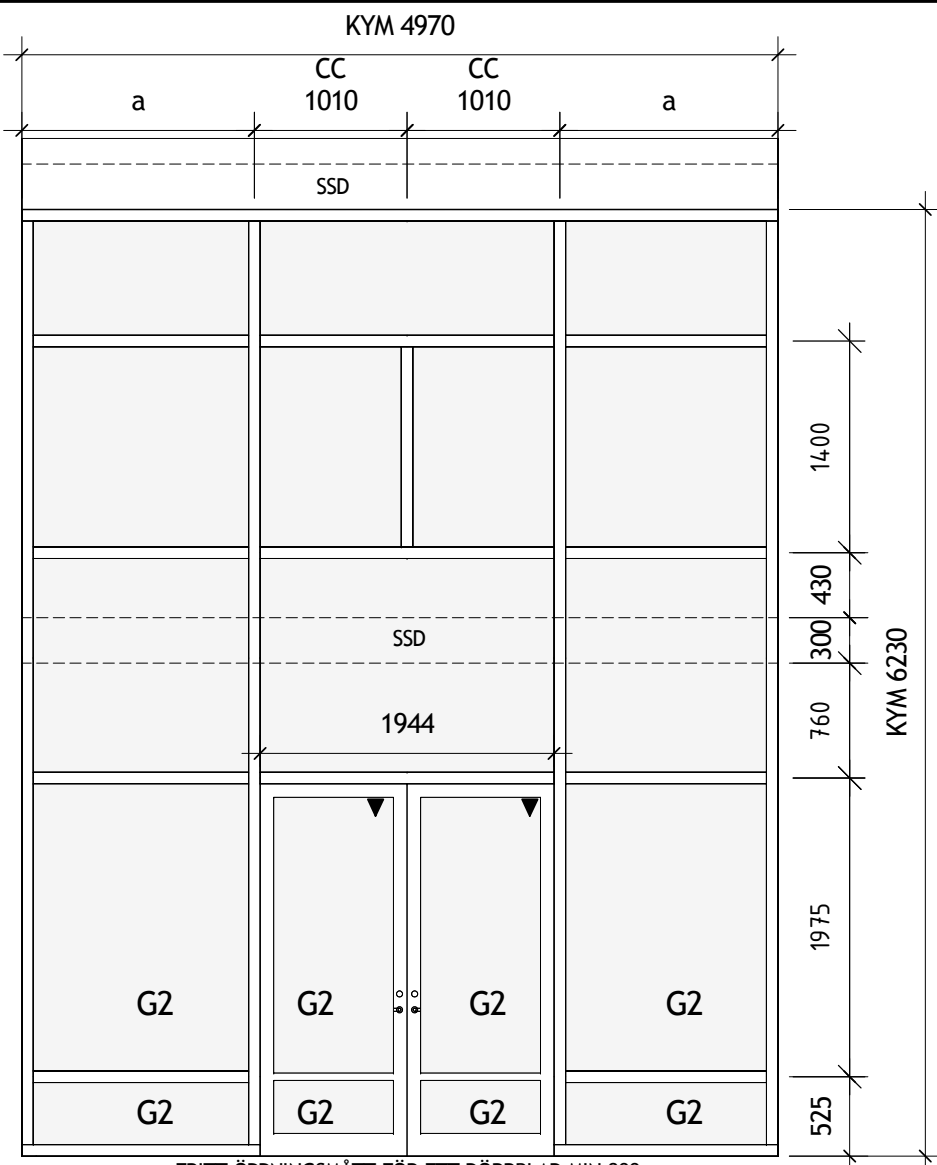


UMP1
MÅTT KONTROLLERAS MOT LIMTRÄSTOMME ENL. K FÖRE TILLVERKNING
ANTAL: 1 ST (ATELJÉ 1019)

1. UTV. ALUMINIUMPARTI MED 1 ST UTÅTGÅENDE PARDÖRR
42. BÅDA DÖRRAR: FALLREGELLÄS ASSA 8765 MED MIKROBRYTARE. KÄRMÖVERFÖRING ABLOY EA281. TÄCKBRICKA PÅ UTSIDA, VRED PÅ INSIDA. EXTRA LÄS 1500 ÖFG: ASSA 8788, VRED PÅ INSIDA, TÄCKBRICKA PÅ UTSIDA.
45. DÖRRSTÄNGARE DORMA TS 83 EL. LIKV.
47. INFÄLLD MAGNETKONTAKT DC 124 ELLER LIKV I BÅDA DÖRRBLADENS ÖVERKANT. KOMPLETT HÅLTAGN./KANALISATION FÖR ERF. ELDRAGN., FÖR ELKOMPONENTER INGÅENDE I PARTI MONTERAS FRÅN FABRIK.

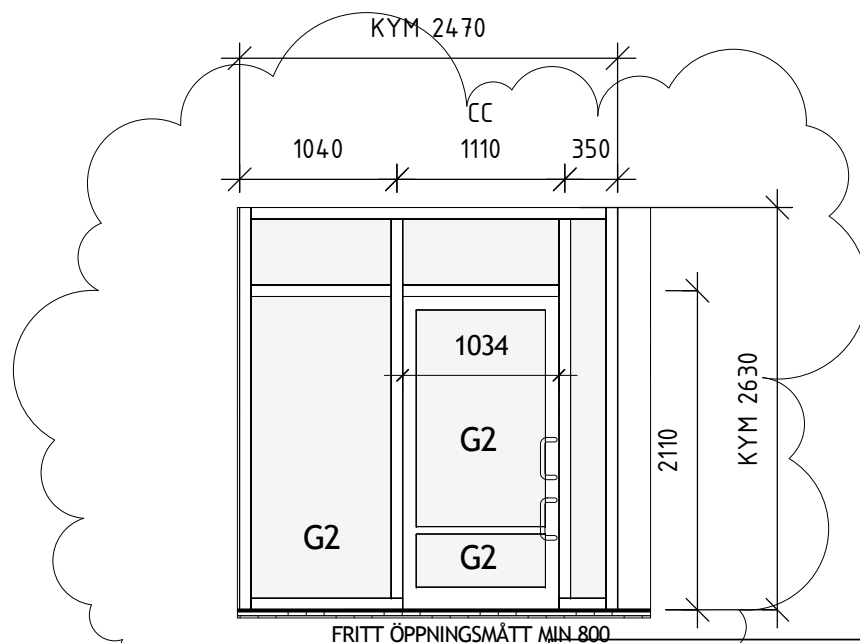


UMP4
MÅTT KONTROLLERAS MOT LIMTRÄSTOMME ENL. K FÖRE TILLVERKNING
OBS! INVÄNDIGT, MEN I PASSIVHUSGRÄNS
ANTAL: 1 ST, VÄNSTERHÄNGD DÖRR (VINDFÄNG 1001)

1. UTV. ALUMINIUMPARTI MED UTÅTGÅENDE DÖRR
42. INGET LÄS.
43. DUBBLA DRAGHANDTAG FABR. BÄNEBESLAG 1817, C/C250, Ø20, ROSTFRITT STÅL, PÅ UT- OCH INSIDA. DOLD MONTERING.
45. SLAGDÖRRSAUTOMATIK BESAM POWERSWING KOMPLETT MED ERF. TILLBEHÖR, ARMSYSTEM PUSH (MONTERAD PÅ INSIDA). ARMBÄGSKONTAKT PÅ UT- OCH INSIDA (TYP OCH PLAC. PÅ VÄGG I SAMRÅD MED EL./EE.). NÄRVAROSENSOR ASSA DA8555 EYETECH ELLER LIKV.
47. KOMPLETT HÅLTAGN./KANALISATION FÖR ERF. ELDRAGN., FÖR ELKOMPONENTER INGÅENDE I PARTI MONTERAS FRÅN FABRIK.

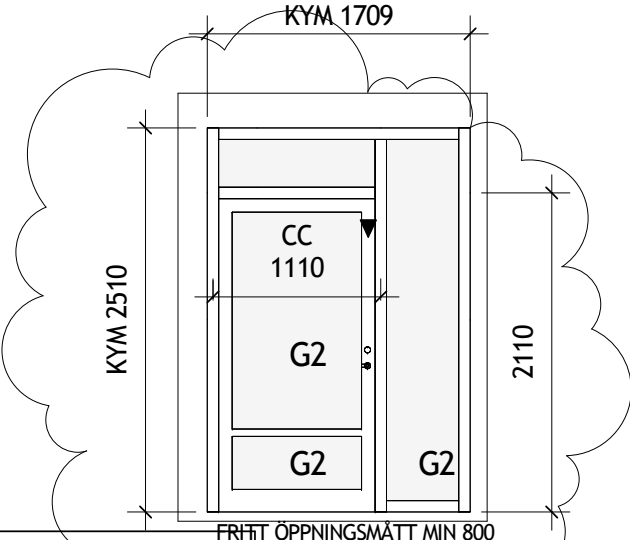


UMP9
MÅTT KONTROLLERAS MOT LIMTRÄSTOMME ENL. K FÖRE TILLVERKNING
ANTAL: 1 ST, VÄNSTERHÄNGD DÖRR (KAPPRUM 2001)

1. UTV. INÅTGÅENDE ALUMINIUMDÖRR MED ÖVER- OCH SIDOLJUS
42. FALLREGELLÄS ASSA 8765 MED MIKROBRYTARE. KÄRMÖVERFÖRING ABLOY EA281. TÄCKBRICKA PÅ UTSIDA, VRED PÅ INSIDA. EXTRA LÄS 1500 ÖFG: ASSA 8788, VRED PÅ INSIDA, TÄCKBRICKA PÅ UTSIDA.
45. DÖRRSTÄNGARE DORMA TS 83 EL. LIKV.
47. INFÄLLD MAGNETKONTAKT DC 124 ELLER LIKV I BÅDA DÖRRBLADENS ÖVERKANT. KOMPLETT HÅLTAGN./KANALISATION FÖR ERF. ELDRAGN., FÖR ELKOMPONENTER INGÅENDE I PARTI MONTERAS FRÅN FABRIK.

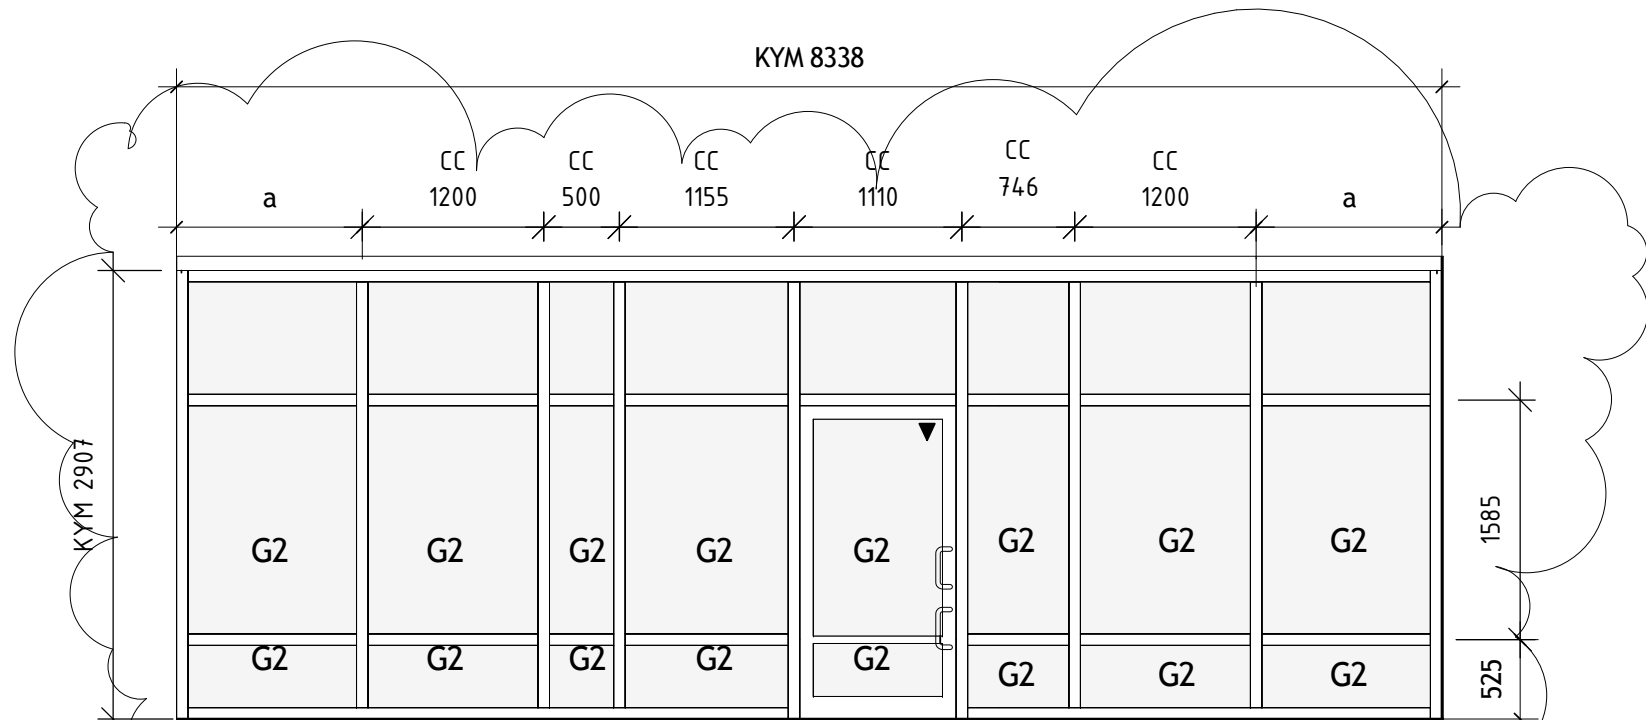


UMP2
MÅTT KONTROLLERAS MOT LIMTRÄSTOMME ENL. K FÖRE TILLVERKNING
OBS. EJ PASSIVHUSKRAV

1. UTV. ALUMINIUMPARTI MED UTÅTGÅENDE DÖRR
42. CYLINDERFALLÄS ASSA 6585 MED MIKROBRYTARE. SKALSKYDDSCYLINDER. KÄRMÖVERFÖRING ABLOY EA281. CYLINDER PÅ UTSIDA, ÖPPNINGSBEHÖR 8065 PÅ INSIDA. ELSLUTBLECK STEP 60, OMVÄND FUNKTION + ERF. STOLPE KORTLÄSARE UTSIDA, UTGÅNGSEKTEKTOR TREX PÅ INSIDA (PLAC. PÅ VÄGG I SAMRÅD MED EL./EE.)
43. ANTAL: 1 ST, VÄNSTERHÄNGD DÖRR (VINDFÄNG 1001)
45. SLAGDÖRRSAUTOMATIK BESAM POWERSWING KOMPLETT MED ERF. TILLBEHÖR, ARMSYSTEM PUSH (MONTERAD PÅ INSIDA). ARMBÄGSKONTAKT PÅ UT- OCH INSIDA (TYP OCH PLAC. PÅ VÄGG I SAMRÅD MED EL./EE.). NÄRVAROSENSOR ASSA DA8555 EYETECH ELLER LIKV.
47. INFÄLLD MAGNETKONTAKT DC 124 ELLER LIKV I DÖRRBLADETS ÖVERKANT KOMPLETT HÅLTAGN./KANALISATION FÖR ERF. ELDRAGN., FÖR ELKOMPONENTER INGÅENDE I PARTI MONTERAS FRÅN FABRIK.

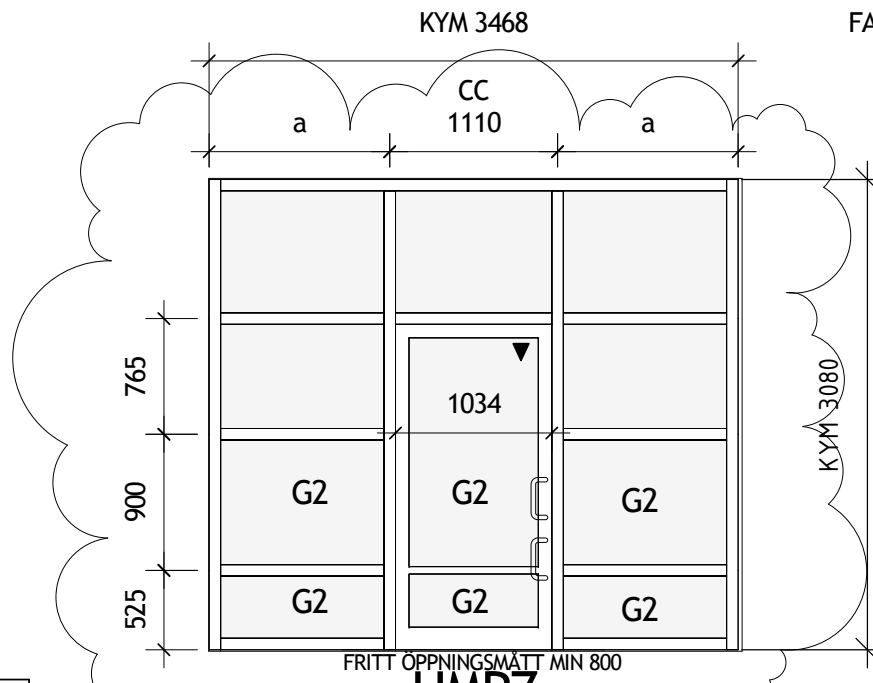


UMP7
MÅTT KONTROLLERAS MOT LIMTRÄSTOMME ENL. K FÖRE TILLVERKNING

1. UTV. ALUMINIUMPARTI MED UTÅTGÅENDE DÖRR
42. CYLINDERFALLÄS ASSA 6585 MED MIKROBRYTARE. SKALSKYDDSCYLINDER. KÄRMÖVERFÖRING ABLOY EA281. CYLINDER PÅ UTSIDA, ÖPPNINGSBEHÖR 8065 PÅ INSIDA. ELSLUTBLECK STEP 60, OMVÄND FUNKTION + ERF. STOLPE KORTLÄSARE UTSIDA, UTGÅNGSEKTEKTOR TREX PÅ INSIDA (PLAC. PÅ VÄGG I SAMRÅD MED EL./EE.)
43. DUBBLA DRAGHANDTAG FABR. BÄNEBESLAG 1817, C/C250, Ø20, ROSTFRITT STÅL, PÅ UT- OCH INSIDA. DOLD MONTERING.
45. SLAGDÖRRSAUTOMATIK BESAM POWERSWING KOMPLETT MED ERF. TILLBEHÖR, ARMSYSTEM PUSH (MONTERAD PÅ INSIDA). ARMBÄGSKONTAKT PÅ UT- OCH INSIDA (TYP OCH PLAC. PÅ VÄGG I SAMRÅD MED EL./EE.). NÄRVAROSENSOR ASSA DA8555 EYETECH ELLER LIKV.
47. INFÄLLD MAGNETKONTAKT DC 124 ELLER LIKV I DÖRRBLADETS ÖVERKANT KOMPLETT HÅLTAGN./KANALISATION FÖR ERF. ELDRAGN., FÖR ELKOMPONENTER INGÅENDE I PARTI MONTERAS FRÅN FABRIK.

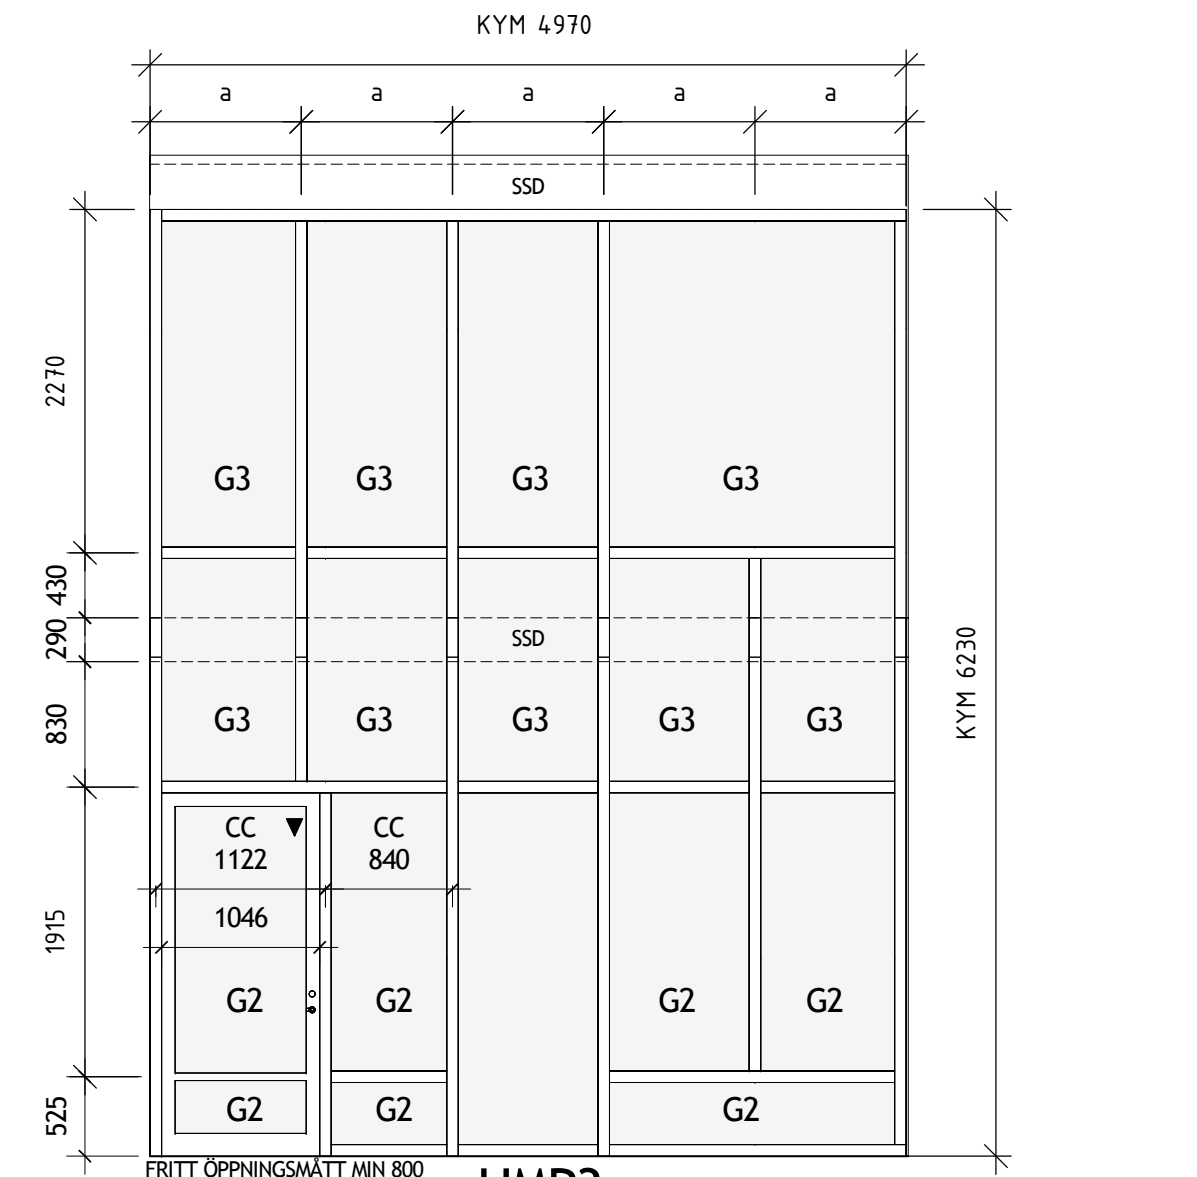

UMP3
MÅTT KONTROLLERAS MOT LIMTRÄSTOMME ENL. K FÖRE TILLVERKNING
ANTAL: 1 ST, HÖGERHÄNGD DÖRR (KÖKSATELJÉ 1037)

1. UTV. ALUMINIUMPARTI MED INÅTGÅENDE DÖRR
42. FALLREGELLÄS ASSA 8765 MED MIKROBRYTARE. KÄRMÖVERFÖRING ABLOY EA281. TÄCKBRICKA PÅ UTSIDA, VRED PÅ INSIDA. EXTRA LÄS 1500 ÖFG: ASSA 8788, VRED PÅ INSIDA, TÄCKBRICKA PÅ UTSIDA.
45. DÖRRSTÄNGARE DORMA TS 83 EL. LIKV.
47. INFÄLLD MAGNETKONTAKT DC 124 ELLER LIKV I BÅDA DÖRRBLADENS ÖVERKANT. KOMPLETT HÅLTAGN./KANALISATION FÖR ERF. ELDRAGN., FÖR ELKOMPONENTER INGÅENDE I PARTI MONTERAS FRÅN FABRIK.

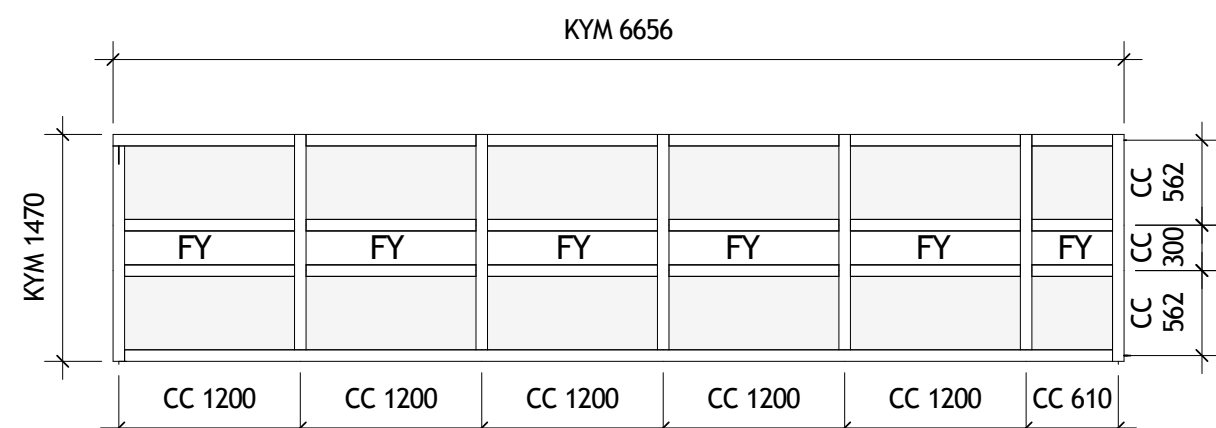

UMP8

ANTAL: 1 ST (KÖK 1107) MÅTT KONTROLLERAS MOT LIMTRÄSTOMME ENL. K FÖRE TILLVERKNING

1. FAST ALUMINIUMPARTI
8. INSIDA: 6mm FROSTAD GLASRUTA + 36mm PIR λ=0.28 W/(m2K)
UTSIDA: TRESPA FASADSKIVA LIKA ÖVRIG FASAD

HÄNVISNINGAR:

FÖRKLARINGAR OCH FÖRESKRIFTER: A42.4-007

E	REV. BREDD PROFILER ENL. PM A-5	2013-12-19	
D	ENLIGT PM A-4	2013-12-18	
C	ENLIGT PM A-3	2013-10-09	
B	MÅTT OCH TEXT METALLPARTI	2013-09-17	
A	BYGGHANDLING	2013-02-24	
BET	ÄNDRINGEN AVSER	DATUM	SIGN

BYGGHANDLING

×	A	
□	K	
□	V	
□	E	
□	M	
□	PL	

UPPDRAG NR	RTID/MONSTR AV	HANDLÄGGARE
------------	----------------	-------------

DATUM	ANSVARIG
2013-01-21	

Byggnad 07
Utvändiga partier av metall

SKALA	NUMMER	BET
A1 1:50 A3 1:100	A-42.4-008	E