
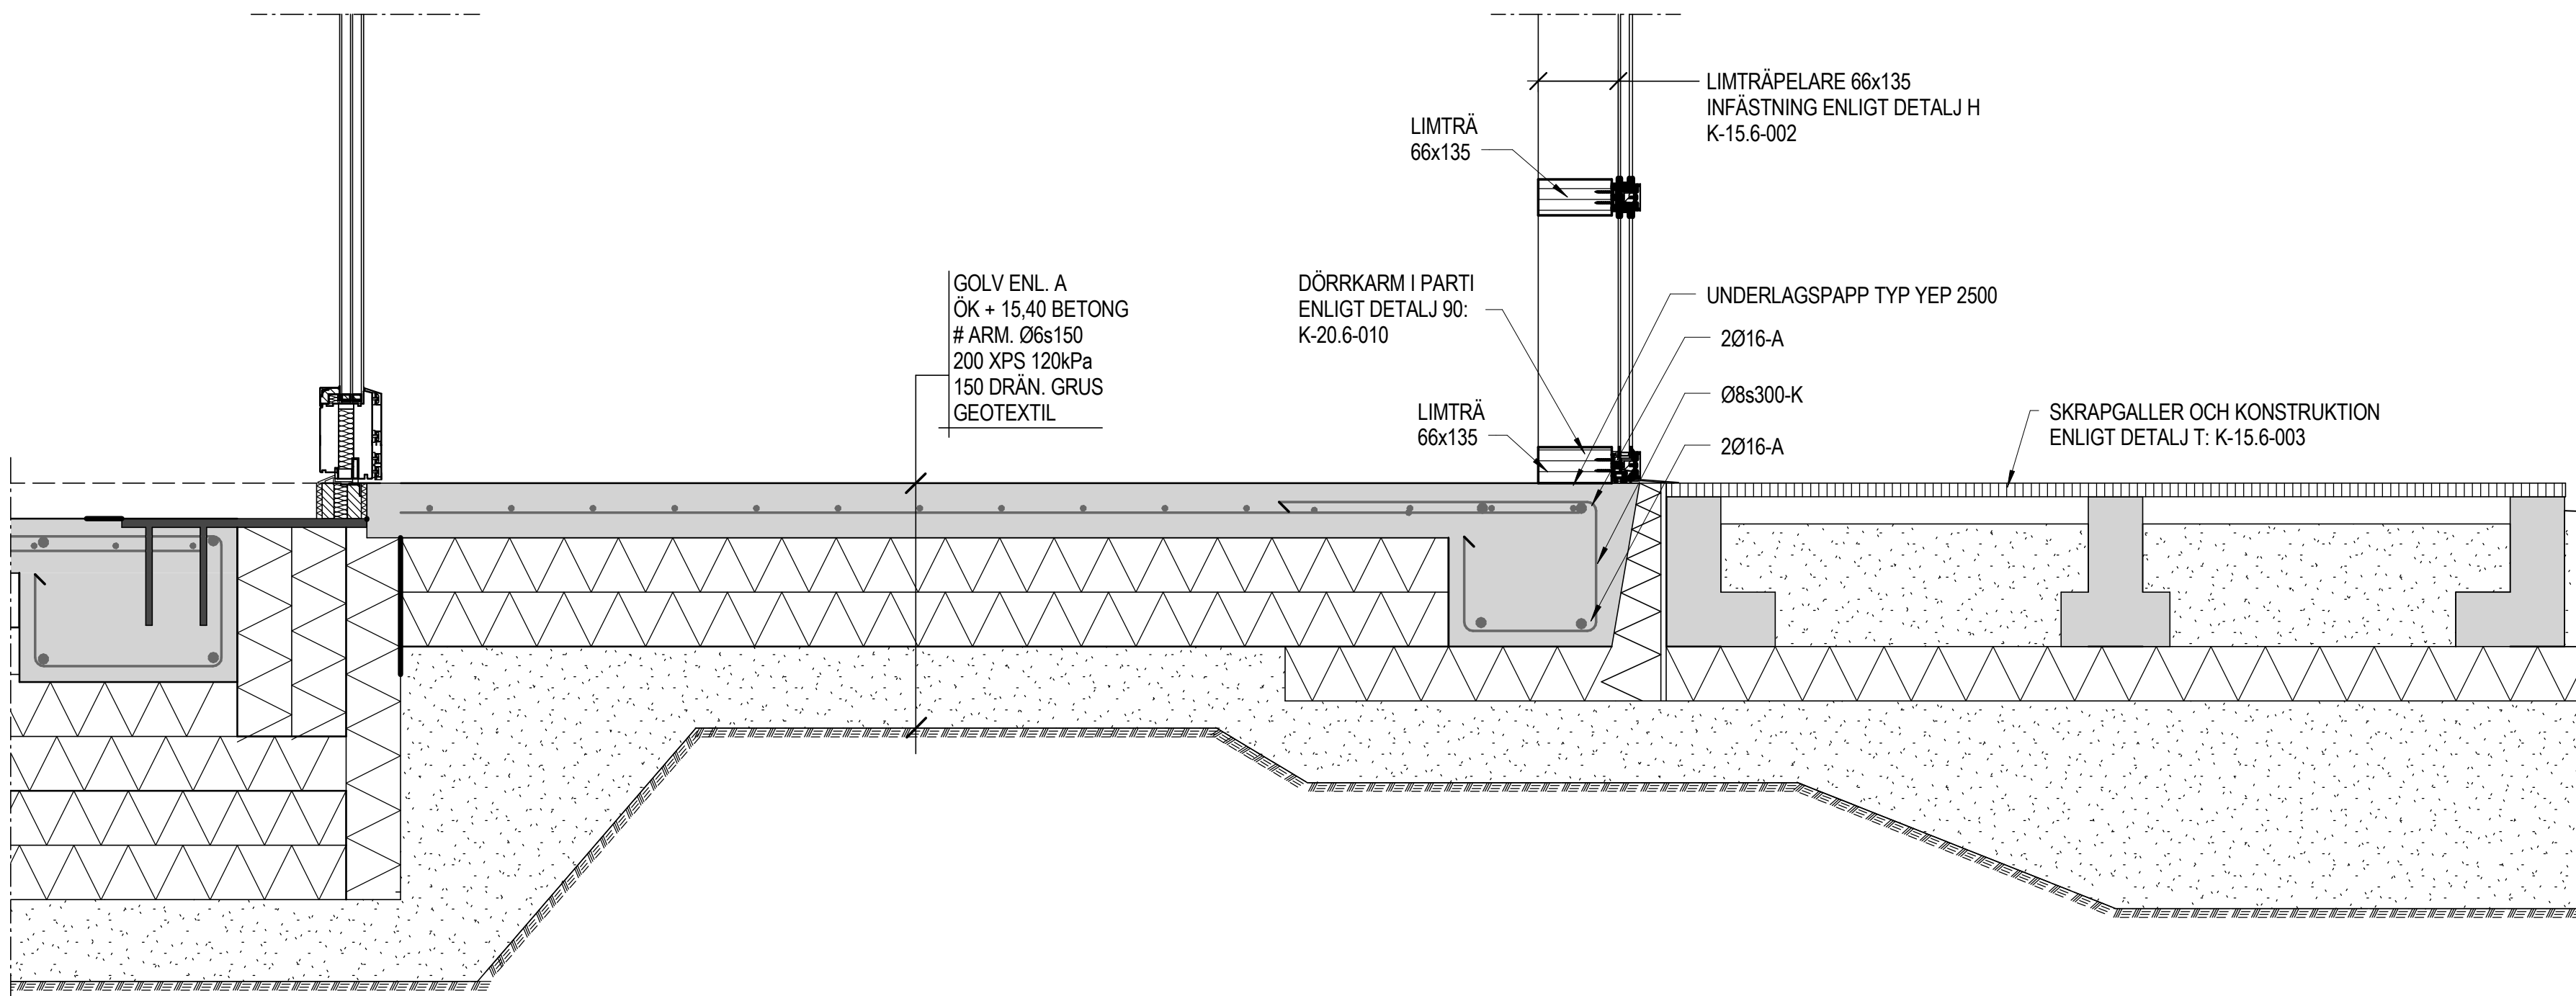


C:\Users\ang\Documents\K-modelltest_sesng.rvt
2014-05-21 08:33:28

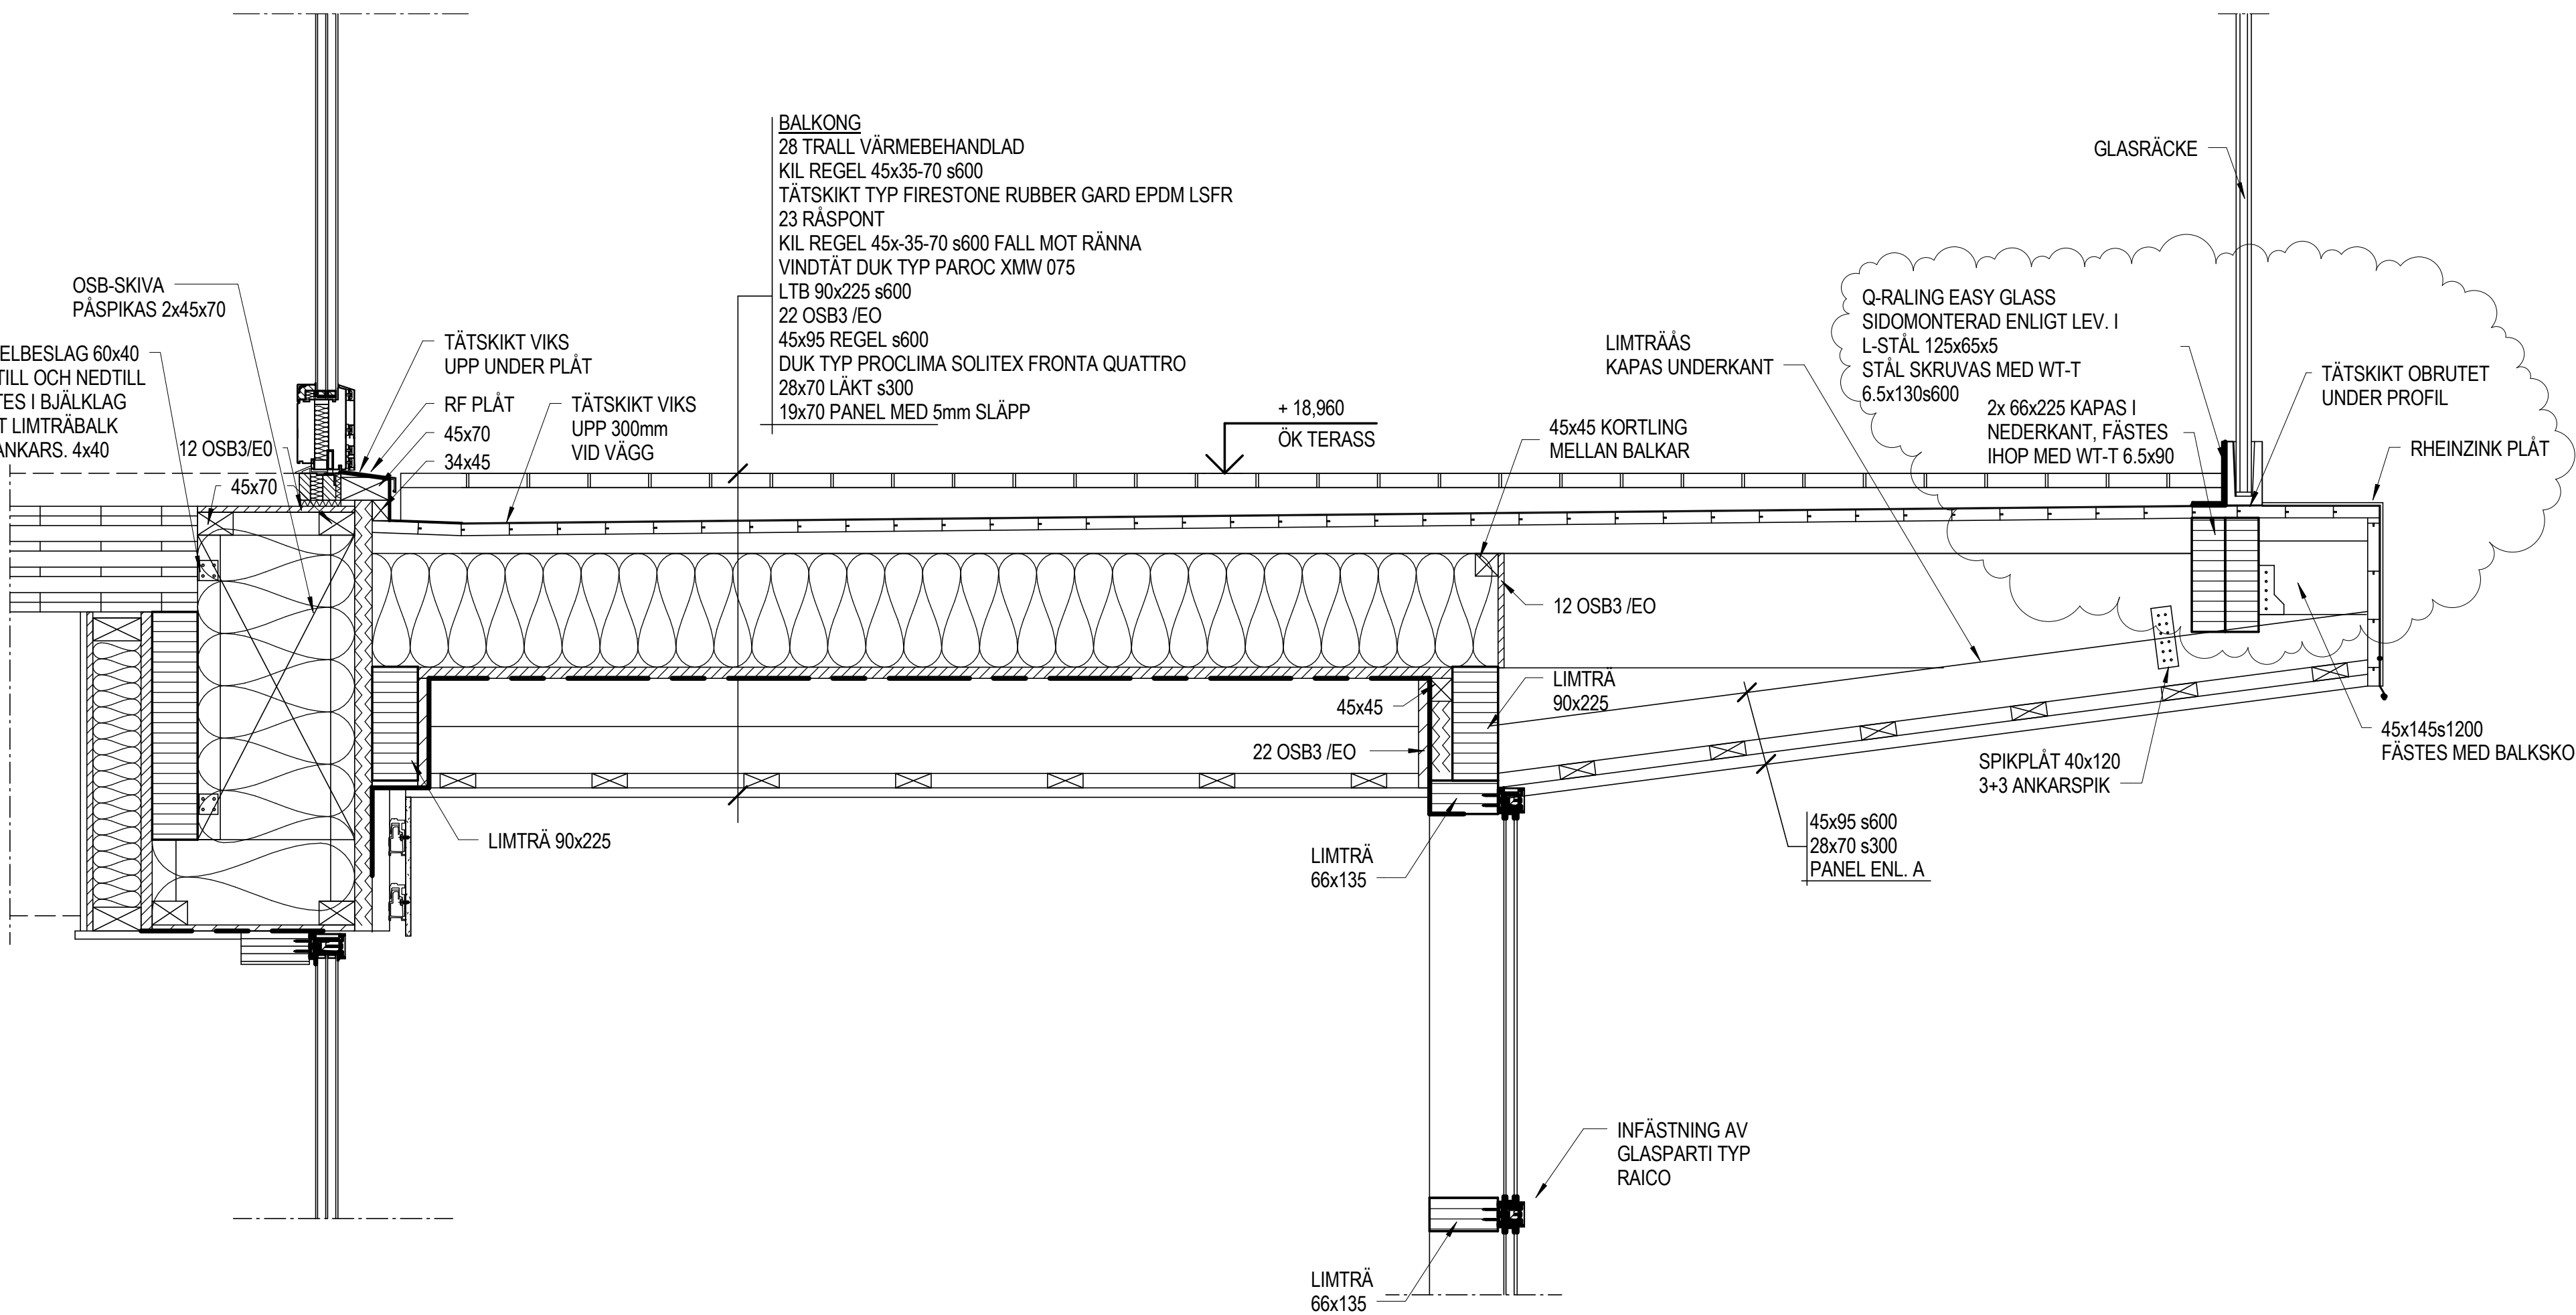

DETALJ 10

SEKTION GENOM VINDFÅNG/ENTRE FÖRSKOLA



1:10

FÖRESKRIFTER

SE RITNING K-01.0-001

FÖRKLARINGAR

LB	LIMTRÄBALK
LP	LIMTRÄPELARE
SB	STÅLBALK
SP	STÅLPELARE
KL	KORSLIMMAT MASSIVTRÄELEMENT

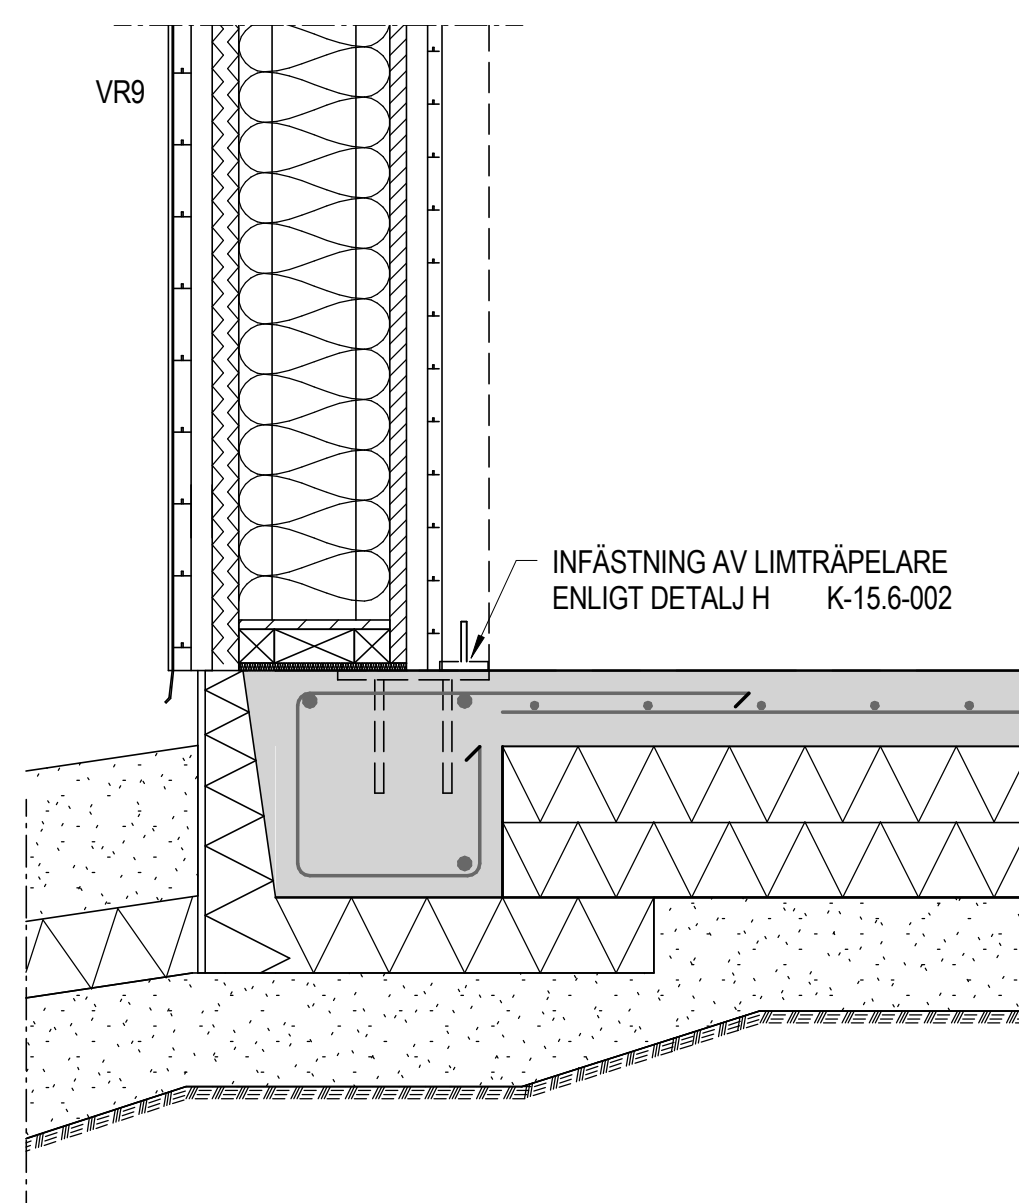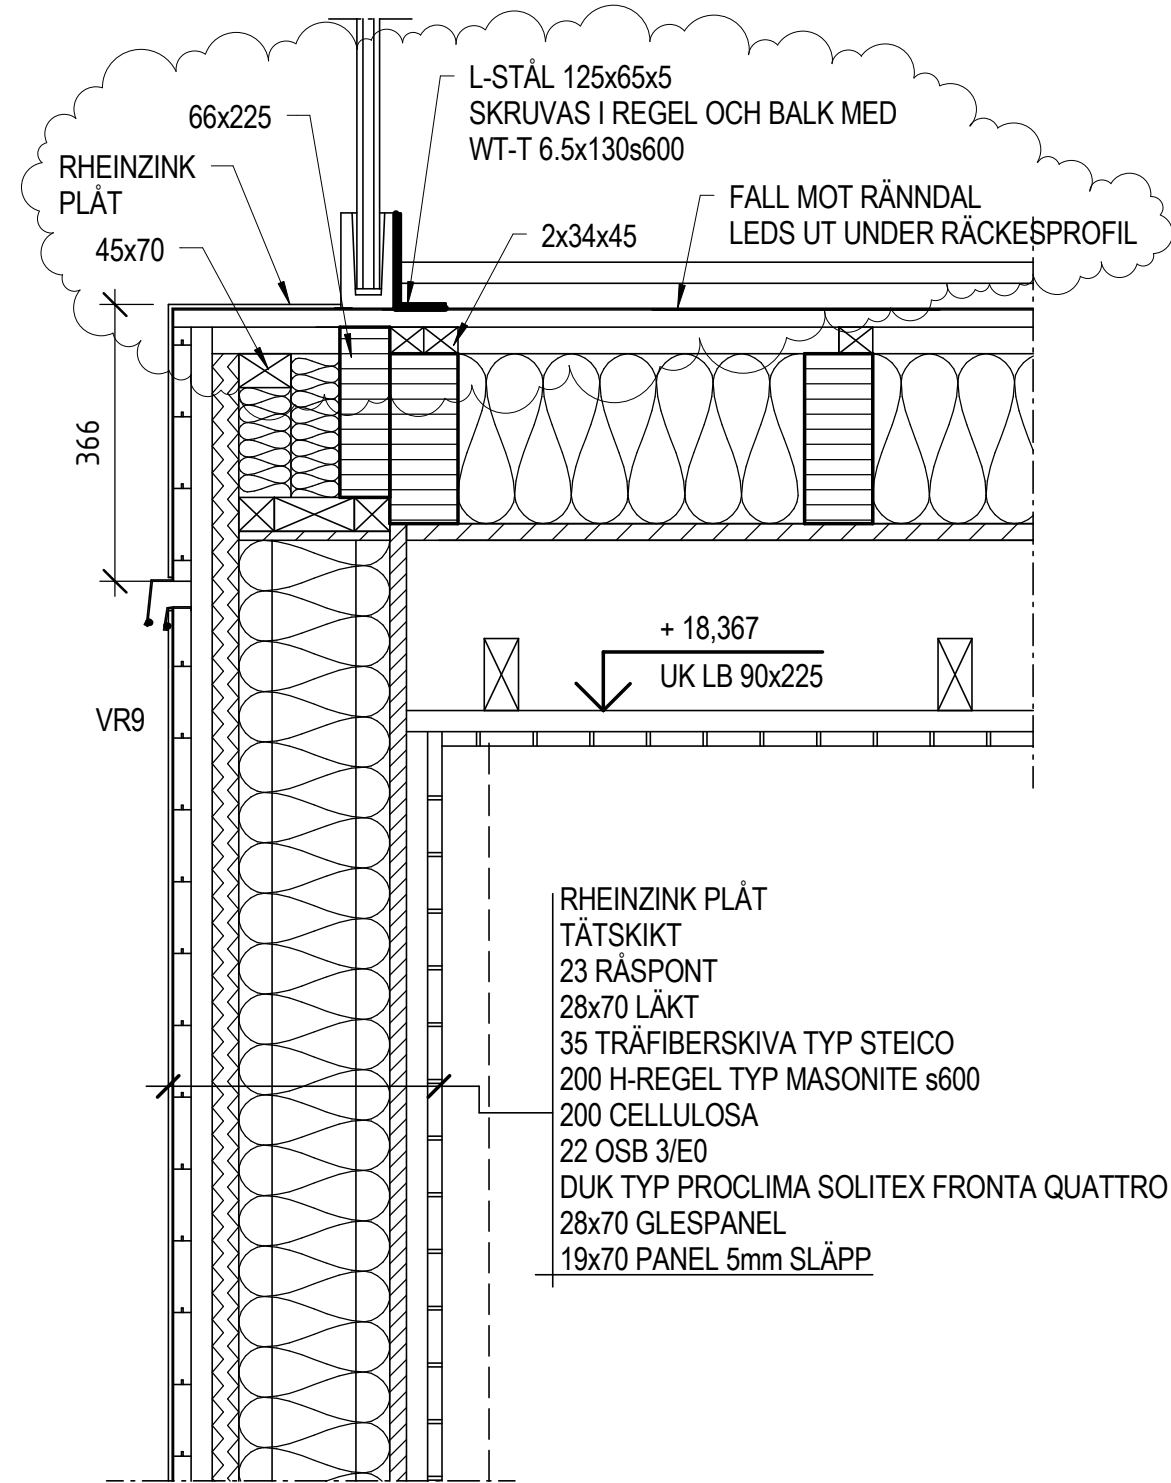

DETALJ 10

SEKTION GENOM VÄGG I VINDFÅNG/ENTRE FÖRSKOLA

1:10

SKALA 1:10

0 0,1 0,2 0,5 1,0
METER

H			
G			
F			
E			
D			
C			
B			
A			
BET	ÄNDRINGEN AVSER	DATUM	SIGN
BYGGHANDLING			
A			
K			
V			
E			
M			
PL			
SKALA	NUMMER	BET	
A1	1:10	K-20.6-003	
A3		H	