


FÖRKLARINGAR/FÖRESKRIFTER


YTA, BYGGDEL	MATERIAL	KULÖR
A VÄGGYTOR	FIBERSKIVA	TRÄMÖNSTRAT
B VÄGGYTOR	ZINK, DUBBELFALS	
C VÄGGYTOR	TRÄPANEL, LIGGANDE	NCS S 0502-Y
D TAK	ZINK, DUBBELFALS	VALSBLANKT
E TAK	SEDUM	-
F SNÖSKÄRM 250MM FRÅN VÄGG	FIBERSKIVA	TRÄMÖNSTRAT
HÄNGRÄNNOR OCH STUPRÖR	ZINK	VALSBLANKT
TAKFOT, TAKSPRÄNG, TAKTASSAR		NCS S 6500-N

HÄNVISNINGAR


BETRÄFFANDE YTTERVÄGGSDETALJER SE: K-RITNINGAR I OMFATTNING ENLIGT MARKERINGAR.

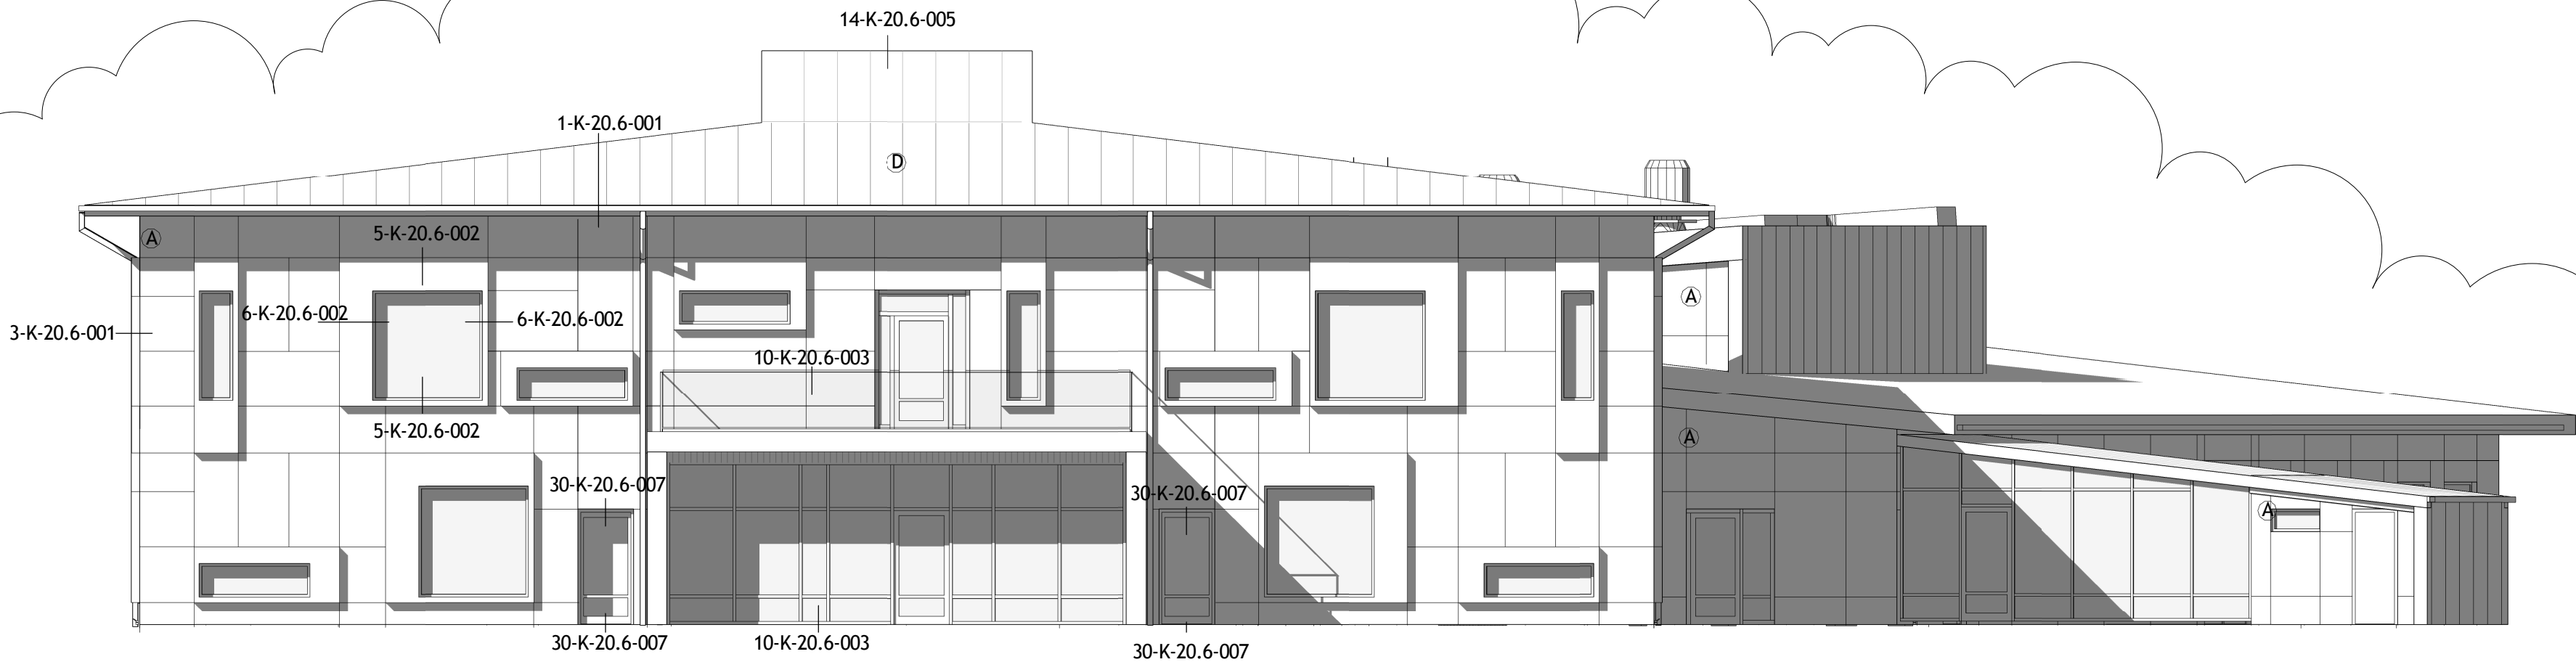

FÖRSKOLA  
FASAD MOT SÖDER

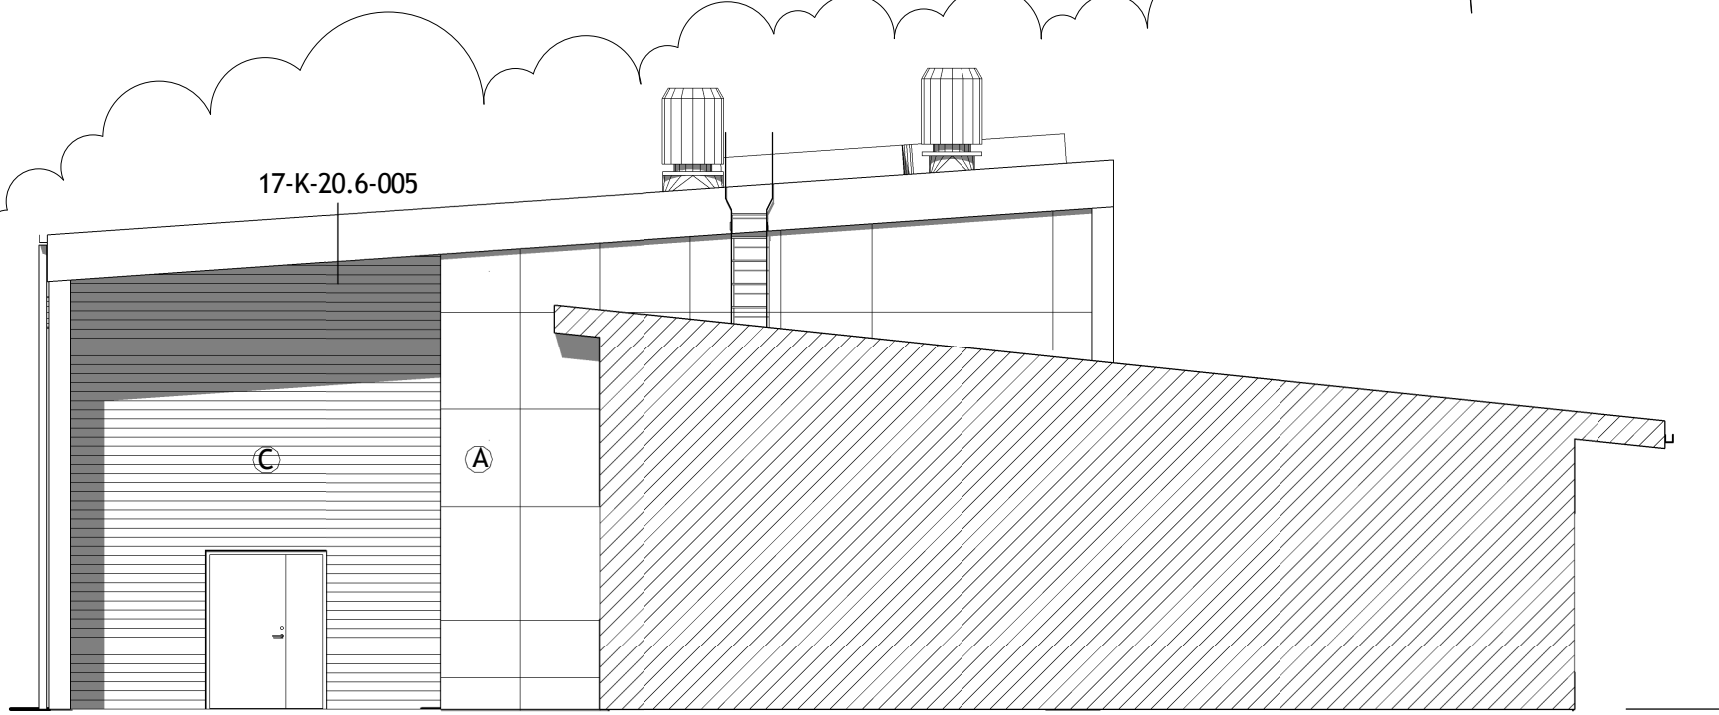

MATSAL  
FASAD MOT SÖDER

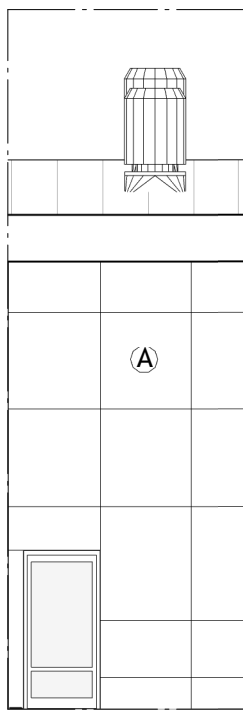

MATSAL  
INTAG FASAD MOT VÄSTER

B	ENLIGT PM A-3	2013-10-09	
A	BYGGHANDLING	2013-02-24	
BET	ÄNDRINGEN AVSER	DATUM	SIGN
BYGGHANDLING			
<input checked="" type="checkbox"/>	A		
<input type="checkbox"/>	K		
<input type="checkbox"/>	V		
<input type="checkbox"/>	E		
<input type="checkbox"/>	M		
<input type="checkbox"/>	PL		
UPPDRAG NR		RITAD/KONSTR AV	HANDLÄGGARE
DATUM		ANSVARIG	
Byggnad 07 Fasad mot Söder			
SKALA	NUMMER	BET	
A1 1: 100 A3 1: 200	A-40.3-004	B	