



C:\Users\angj\Documents\K-modelltest\_sesng.rvt  
2014-03-13 16:35:46

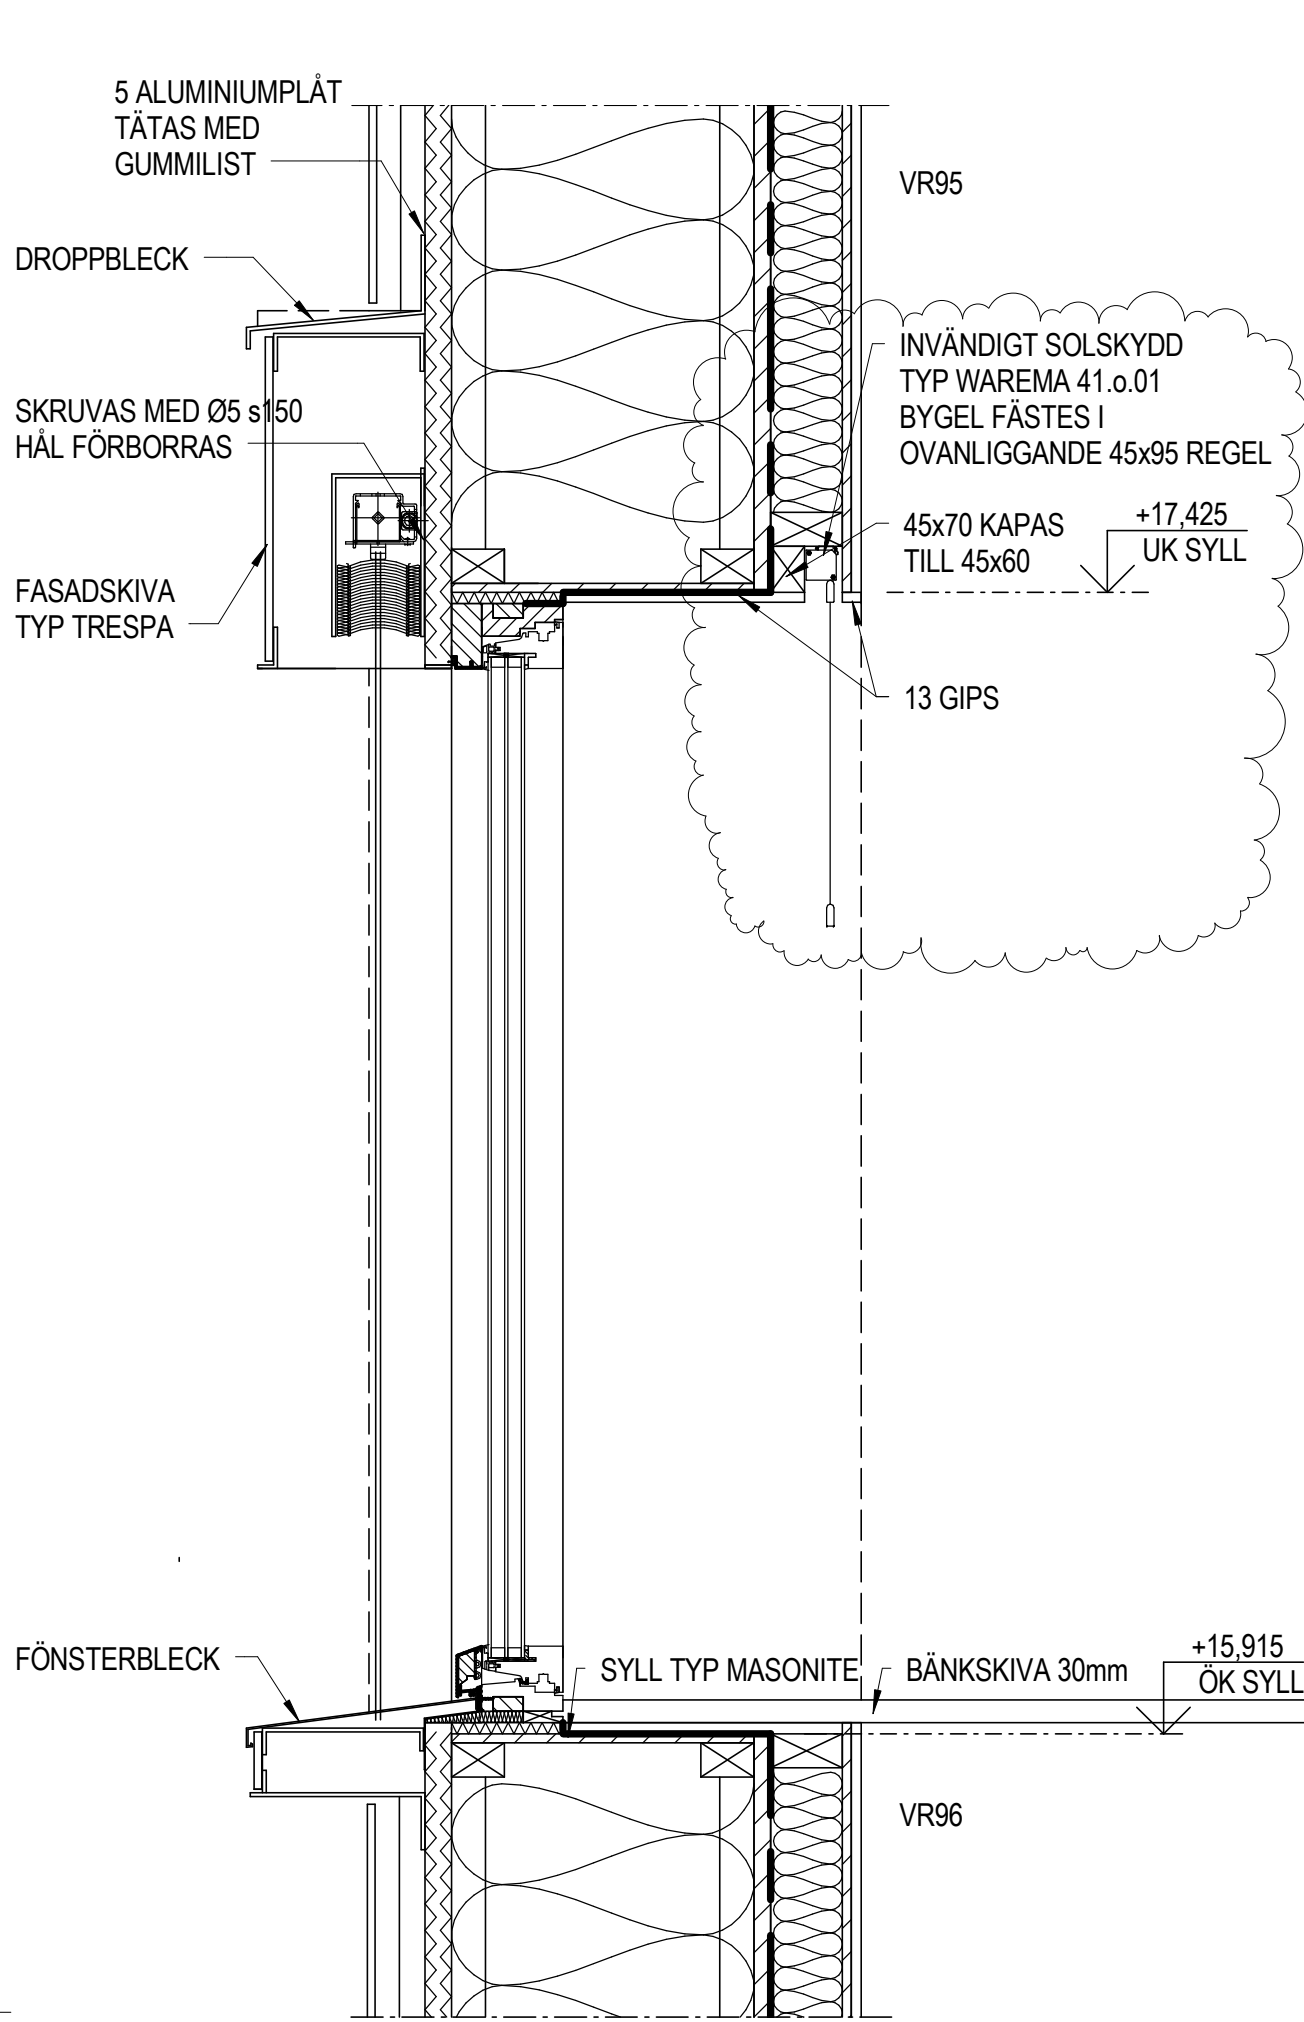

DETALJ 5

1:10


FÖNSTERDETALJ VERTIKALSNITT  
INFÄSTNING SOLSKYDD SE DETALJ 6  
INVÄNDIGT SOLSKYDD VISSA FÖNSTER PLACERING ENLIGT A

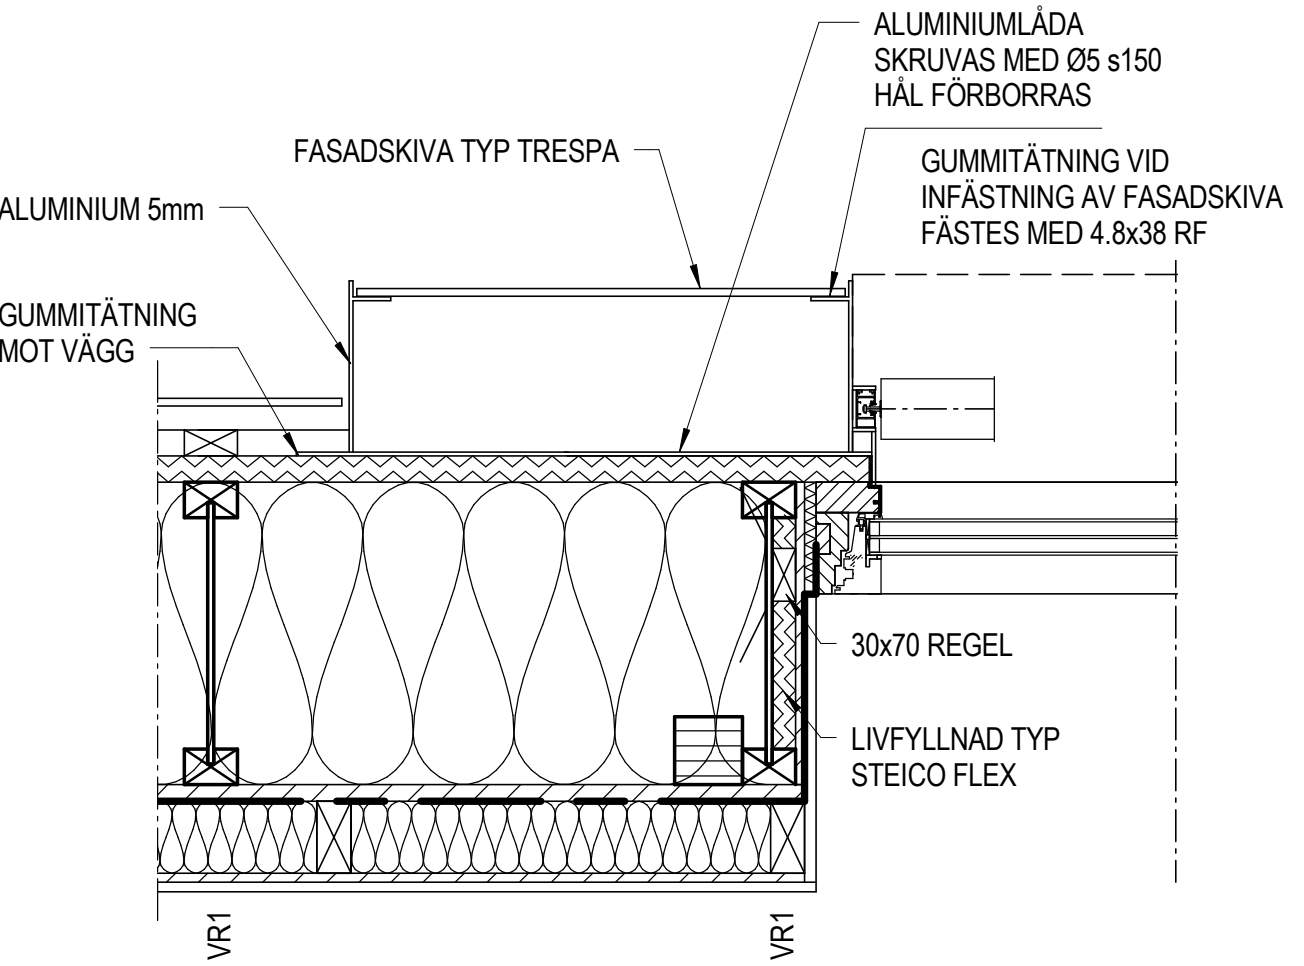

DETALJ 6

1:10


FÖNSTERDETALJ HORIZONTALSNITT  
INFÄSTNING SOLSKYDD

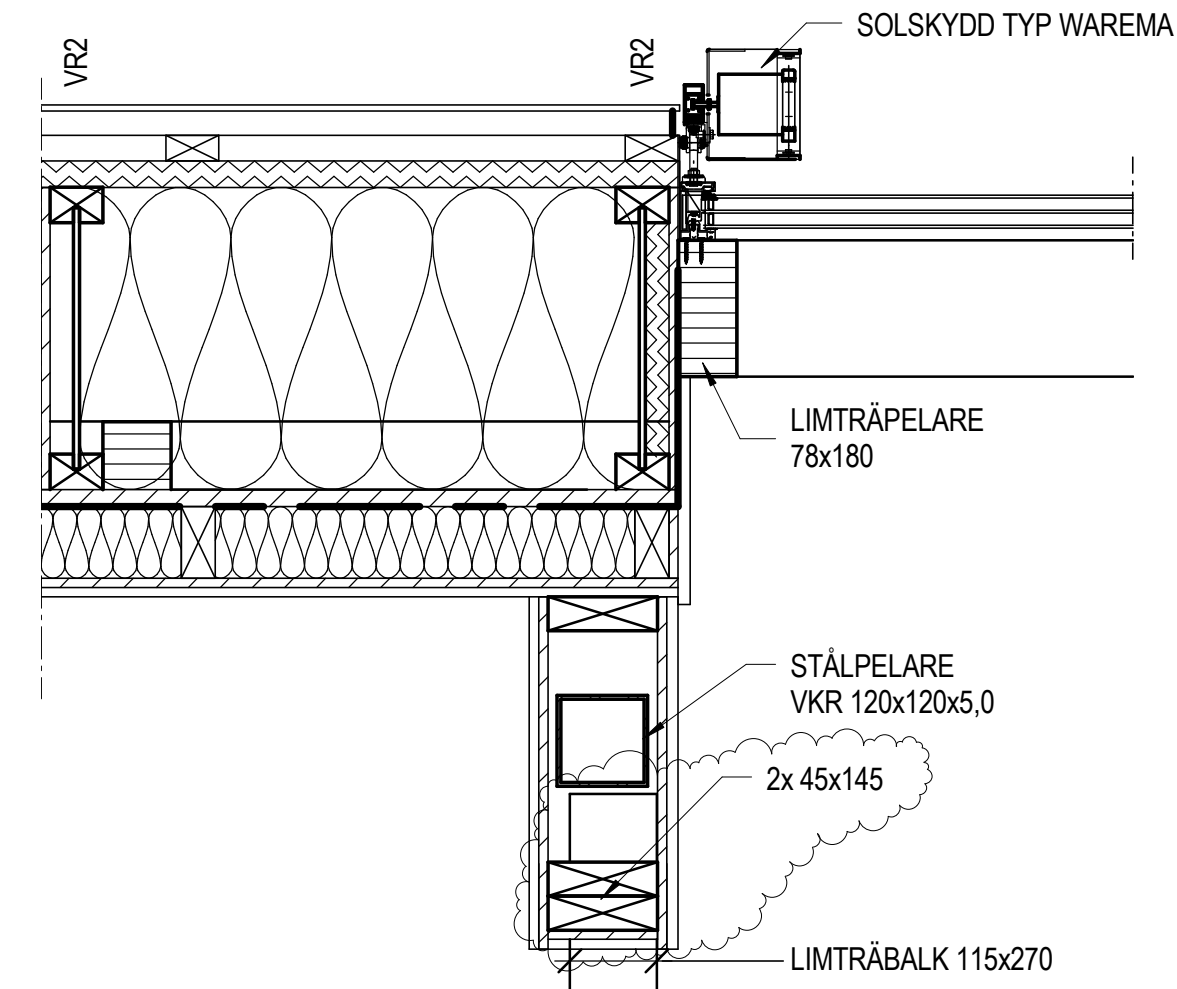

DETALJ 7

1:10



GLASPARTI HORIZONTALSNITT INF. STÅLBALK

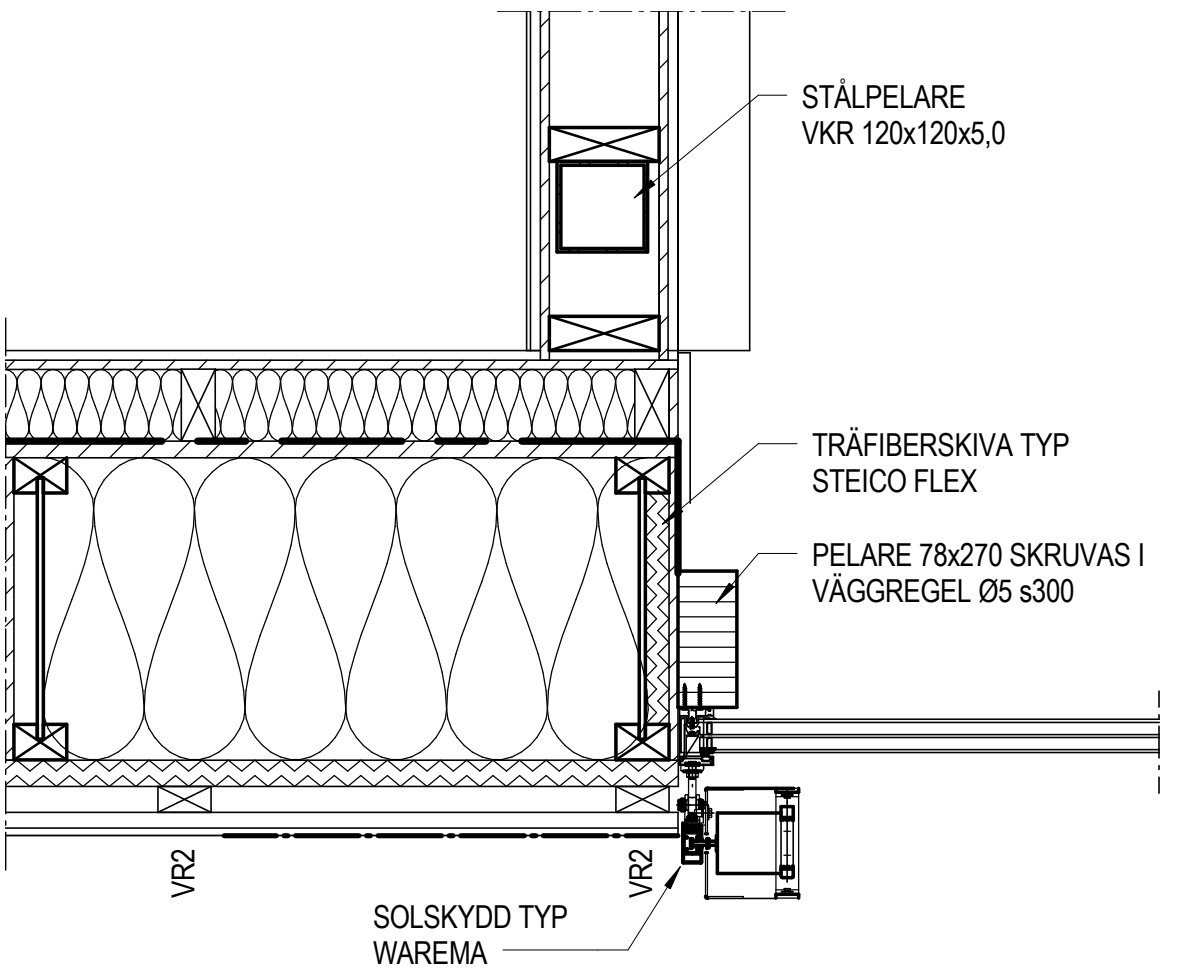

DETALJ 8

1:10




GLASPARTI HORIZONTALSNITT INF. INNERVÄGG

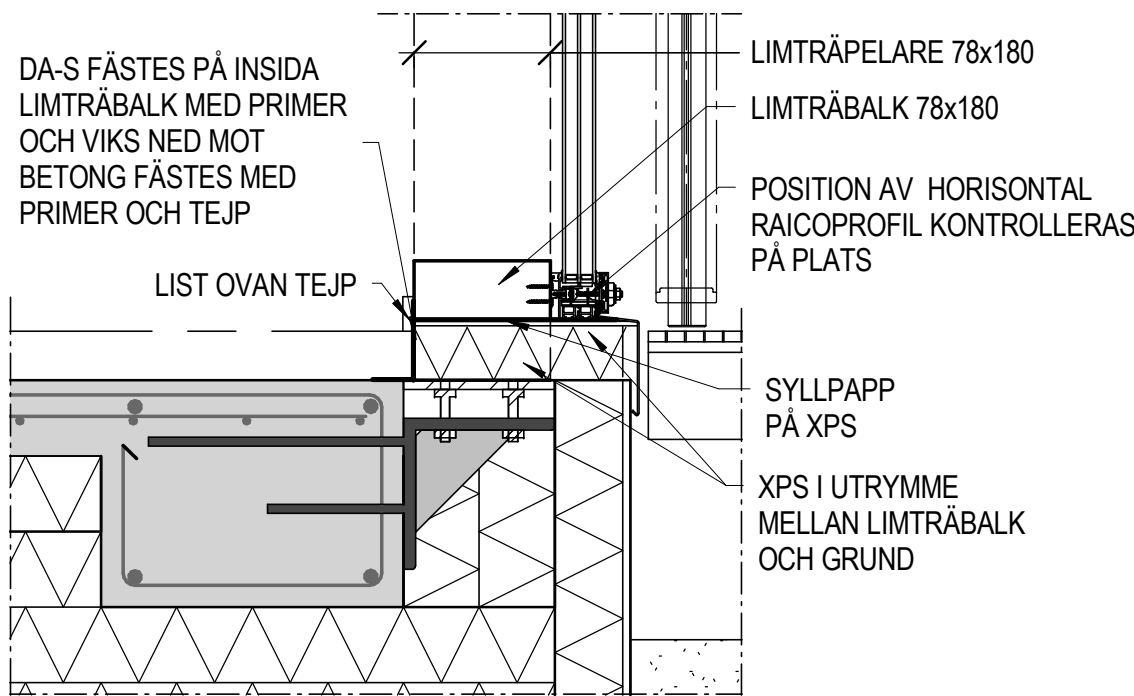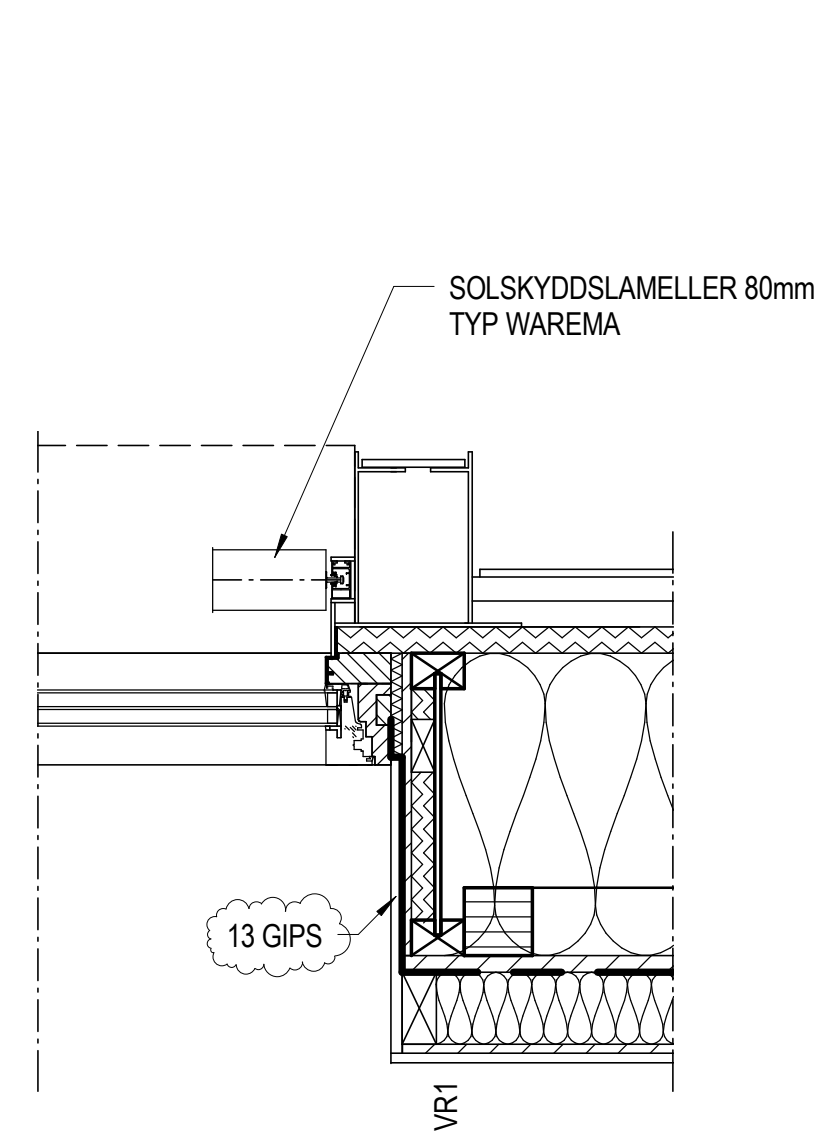

DETALJ 9b

1:10


GLASPARTI SNITT GENOM LIMTRÄBALK

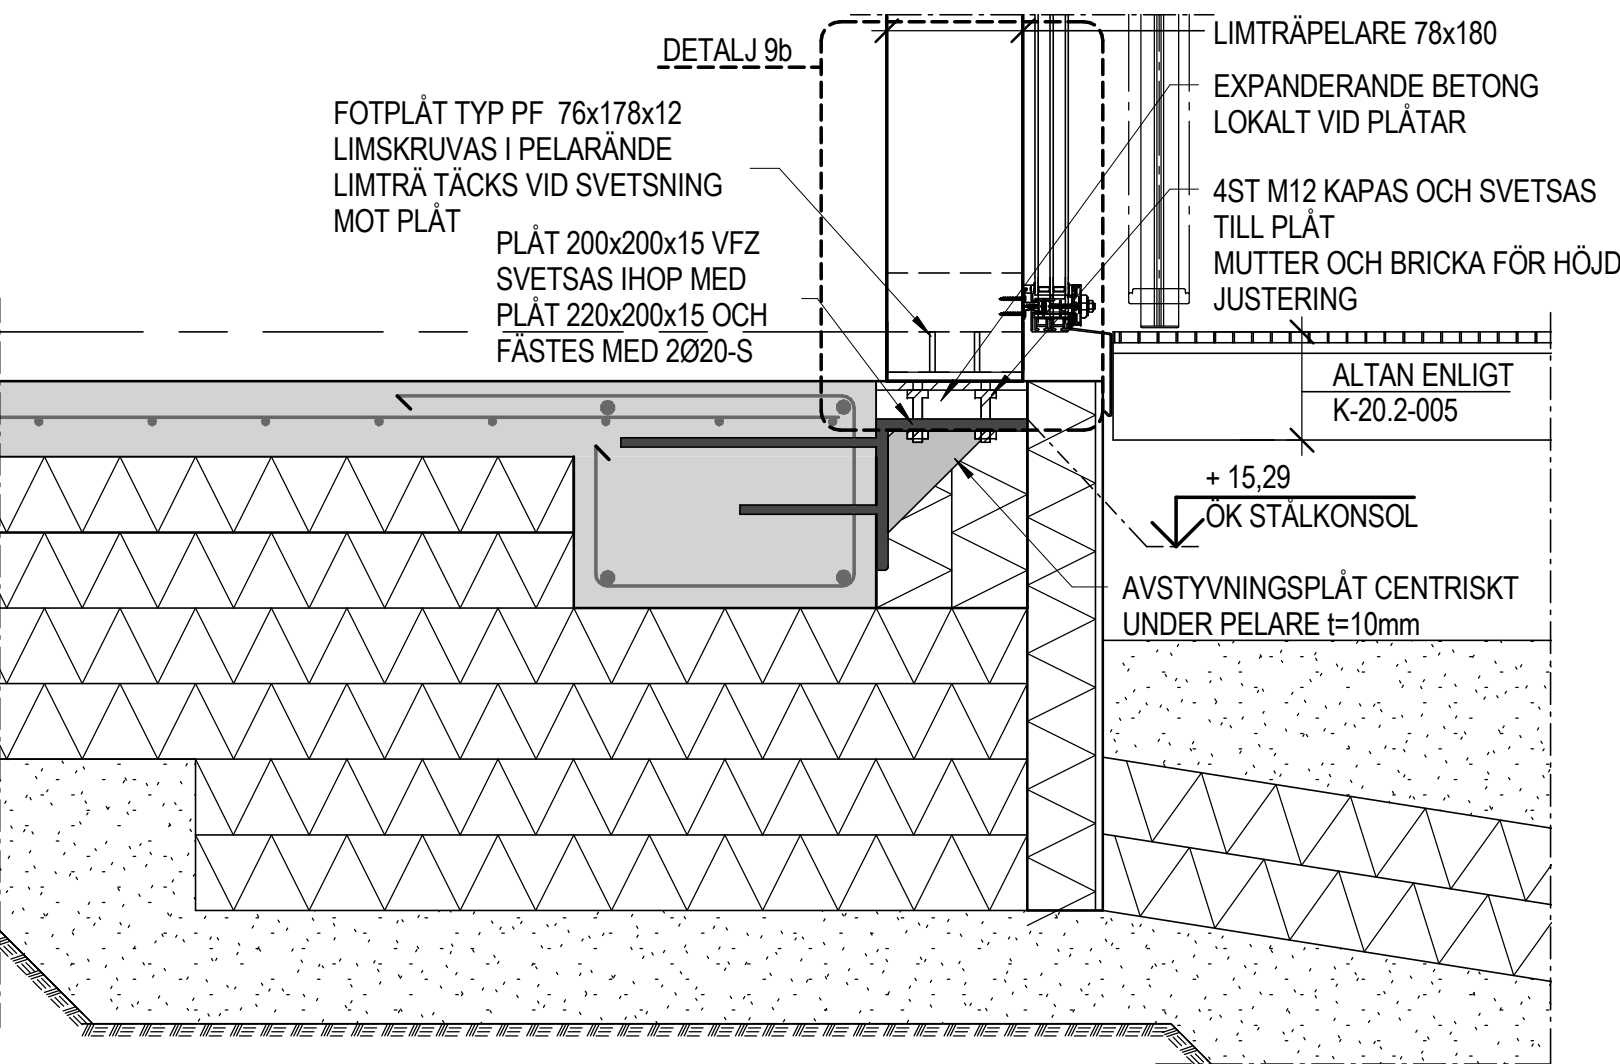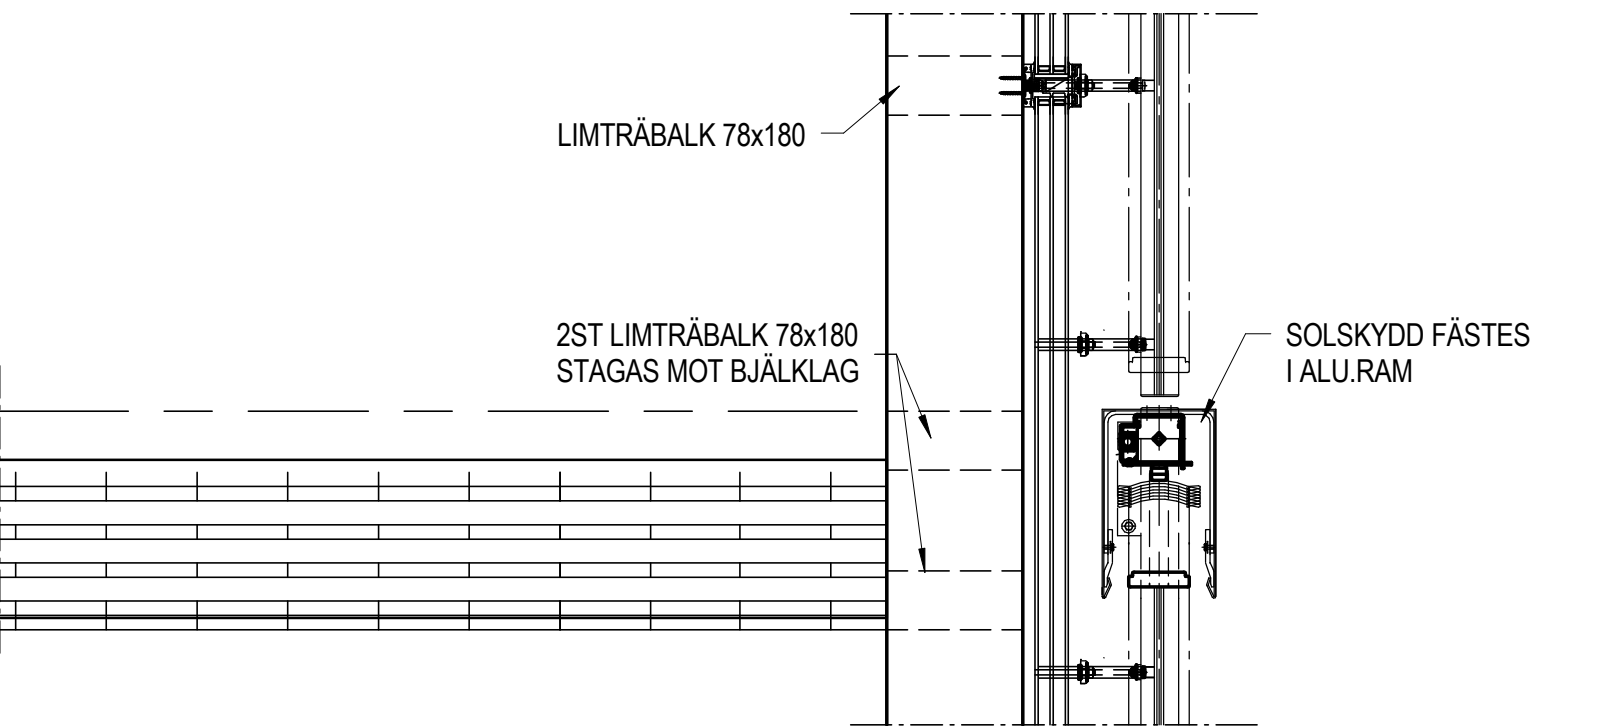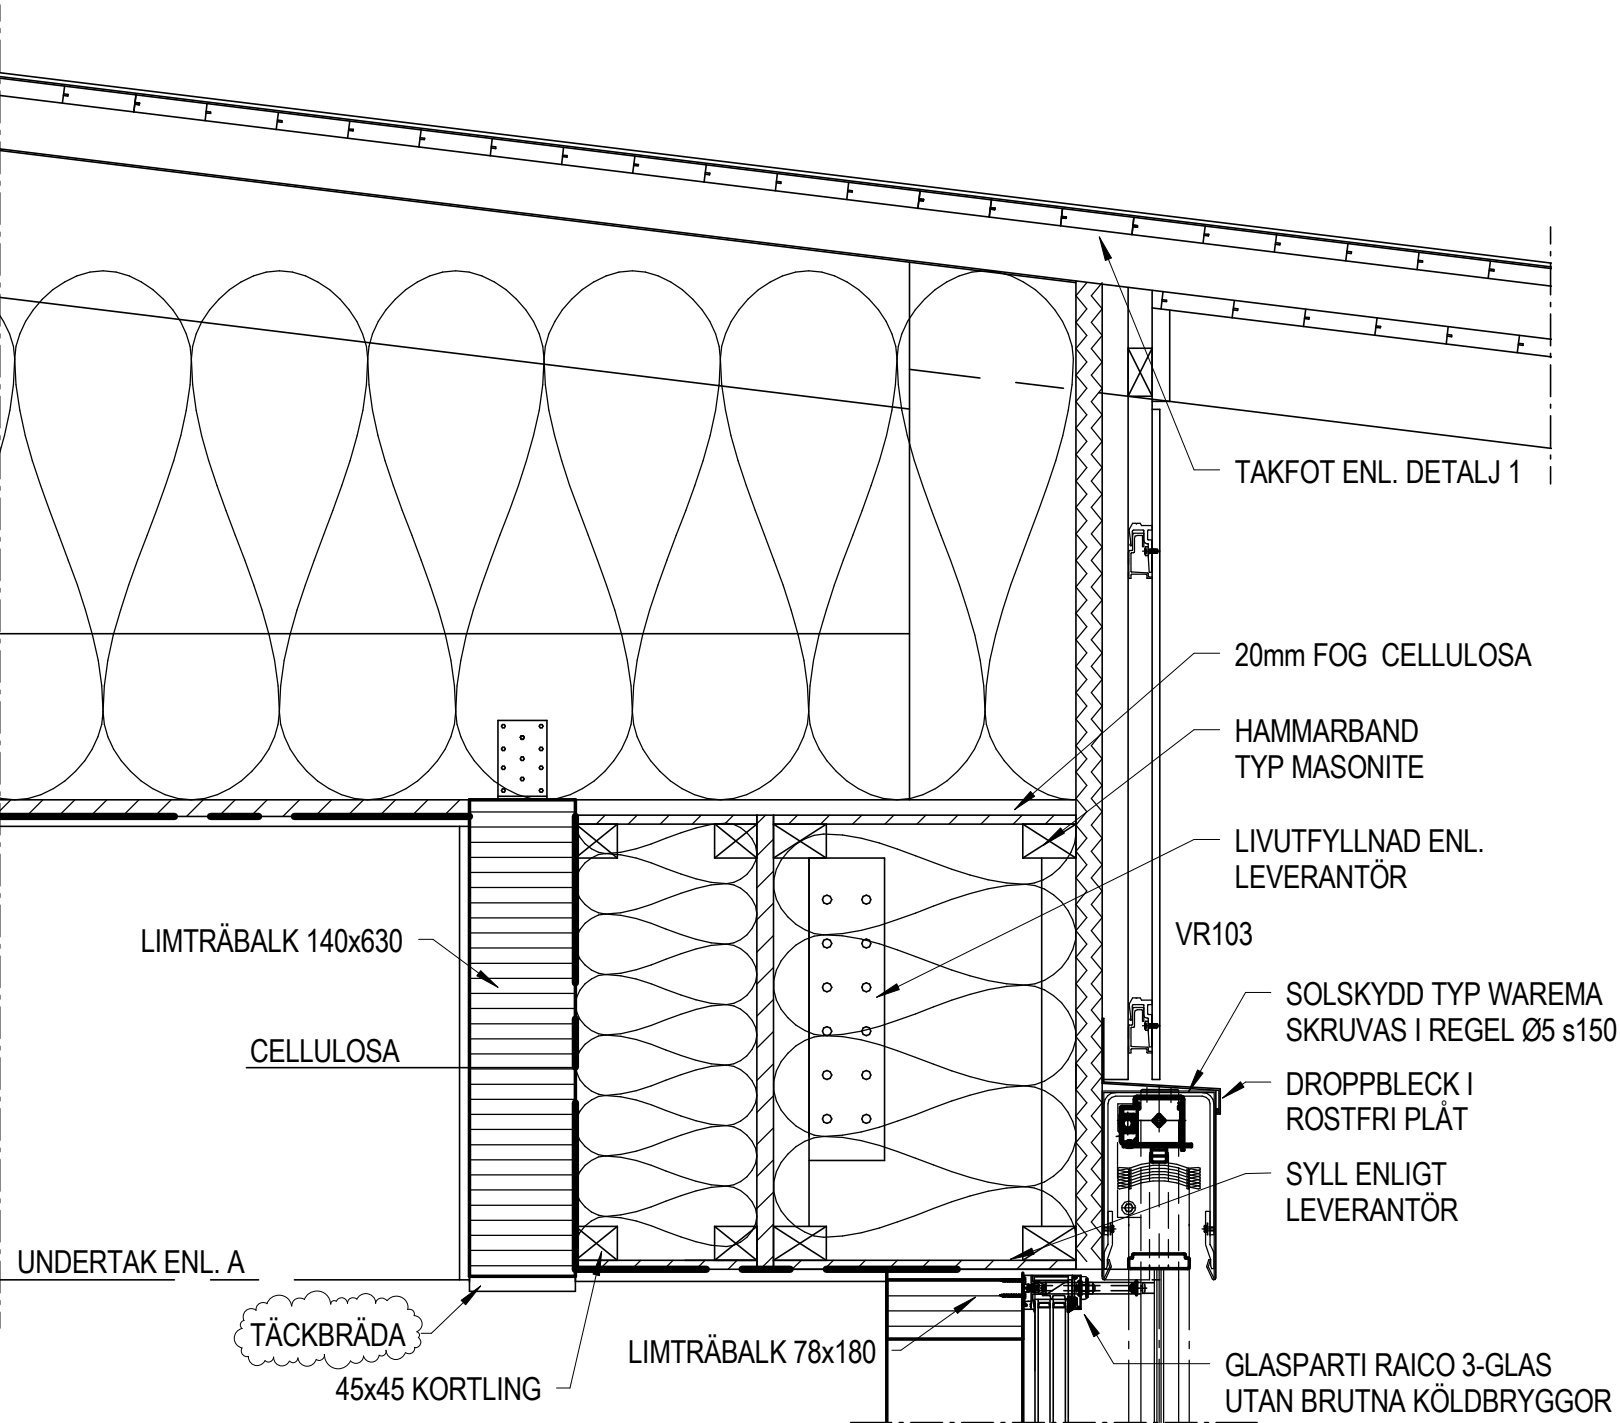

DETALJ 9

1:10

GLASPARTI VERTIKALSNITT  
TAKFOT ENLIGT DETALJ 1  
KANTBALK I ÖVRIGT LIKA DETALJ G

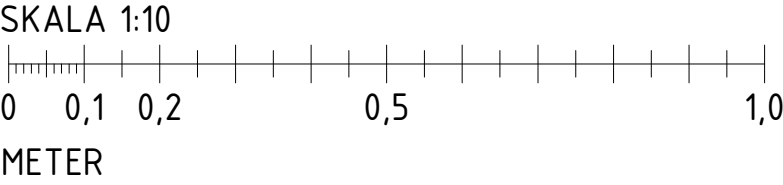

FÖRESKRIFTER

SE RITNING K-01.0-001

HÄNVISNINGAR

DETALJ 1 K-20.6-001  
DETALJ G K-15.6-001

H			
G			
F			
E			
D			
C			
B			
A			
BET	ÄNDRINGEN AVSER	DATUM	SIGN

BYGGHANDLING

BYGGNAD 07			
Bygghandling			
Detalj 5-9 Fönster och Fönsterpartier			
SKALA	NUMMER	BET	
A1 1:10	K-20.6-002	H	