

FÖRKLARINGAR OCH FÖRESKRIFTER: A42.4-001

G = GLAS

G1 = PERSONSÄKERHETSGLAS INNERRUTA

G2 = SÄKERHETSGLAS HÄRDAD INNERRUTA OCH
YTERRUTA

G3 = SÄKERHETSGLAS LAMINERAD INNERRUTA


G4 = FROSTAT GLAS

F = FAST GLAS

▼ = INFÄLLD MAGNETKONTAKT

DÄR ANNAT EJ ANGES: NCS 1070-Y20R (OXIDGUL)

1. NCS S 4050-R (MÖRKRÖD)
2. NCS S 1050-Y (GUL)
3. NCS S 2555-B20G (TURKOS)
4. NCS S 4030-G30Y (GRÖN)
5. NCS S 6020-B10G (HAVSBLÅ)
6. NCS S 2050-Y10R (SENAPSGUL)

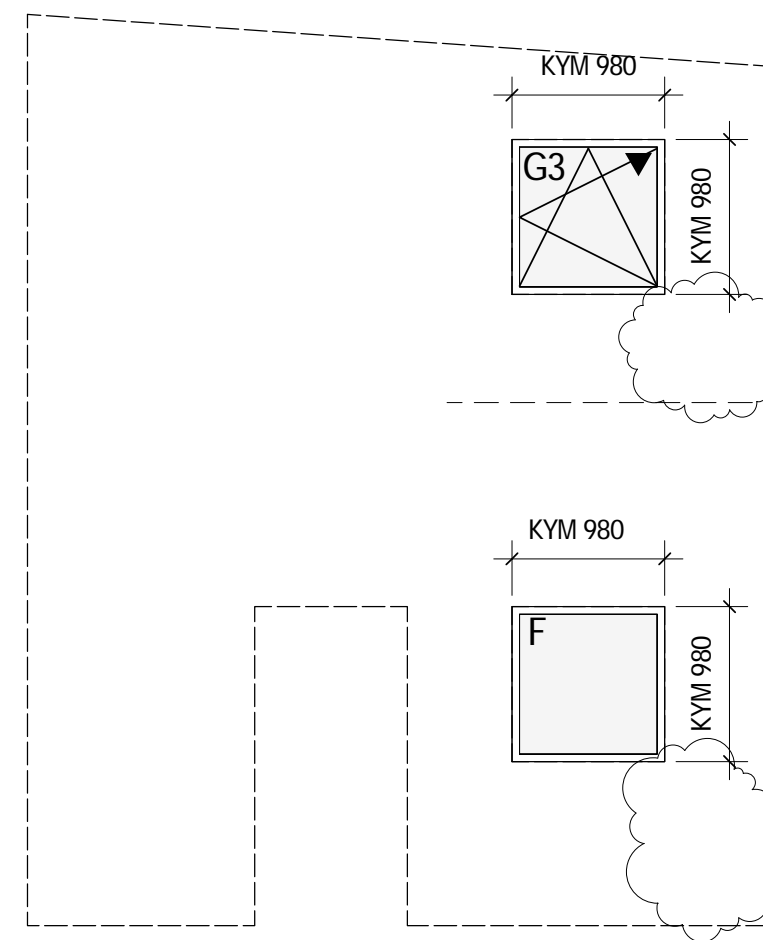

F10g

OBS: EJ PASSIVHUSKRAV


1. ÖPPNINGSBART 2.GLASFÖNSTER I PRINCIP ENL. VY 1
(UTSEENDE LIKA FÖRSKOLANS FÖNSTER)
2. KARM AV FURU/ALUMINIUM
3. FÖNSTERSTYRNING
4. FÖNSTERSTYRNING
5. FÖNSTERSTYRNING
6. FÖNSTERSTYRNING
7. U-VÄRDE = 1.2 W/m²K
8. FÖNSTERSTYRNING
9. NCS S 1070-Y20R, ("OXIDGUL")
10. EI60

F10h


OBS: EJ PASSIVHUSKRAV

1. ÖPPNINGSBART 2-GLASFÖNSTER I PRINCIP ENL. VY. (UTSEENDE LIKA FÖRSKOLANS FÖNSTER)
2. KARM AV FURU/ALUMINIUM
7. U-VÄRDE = 1.2 W/m²K
9. NCS S 1070-Y20R, ("OXIDGUL")
10. EI60

Matsal - Norr - Fönster

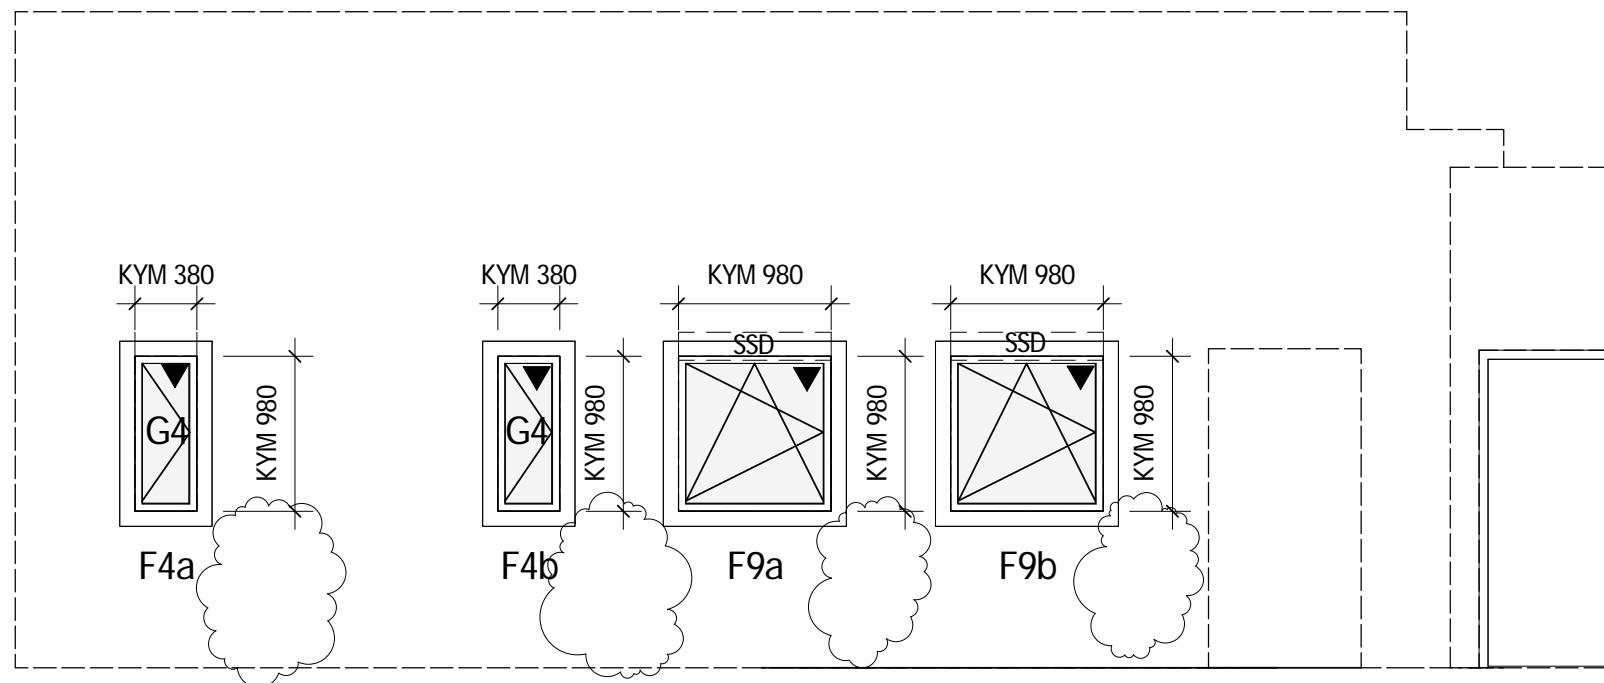

Matsal - Väster- Fönster

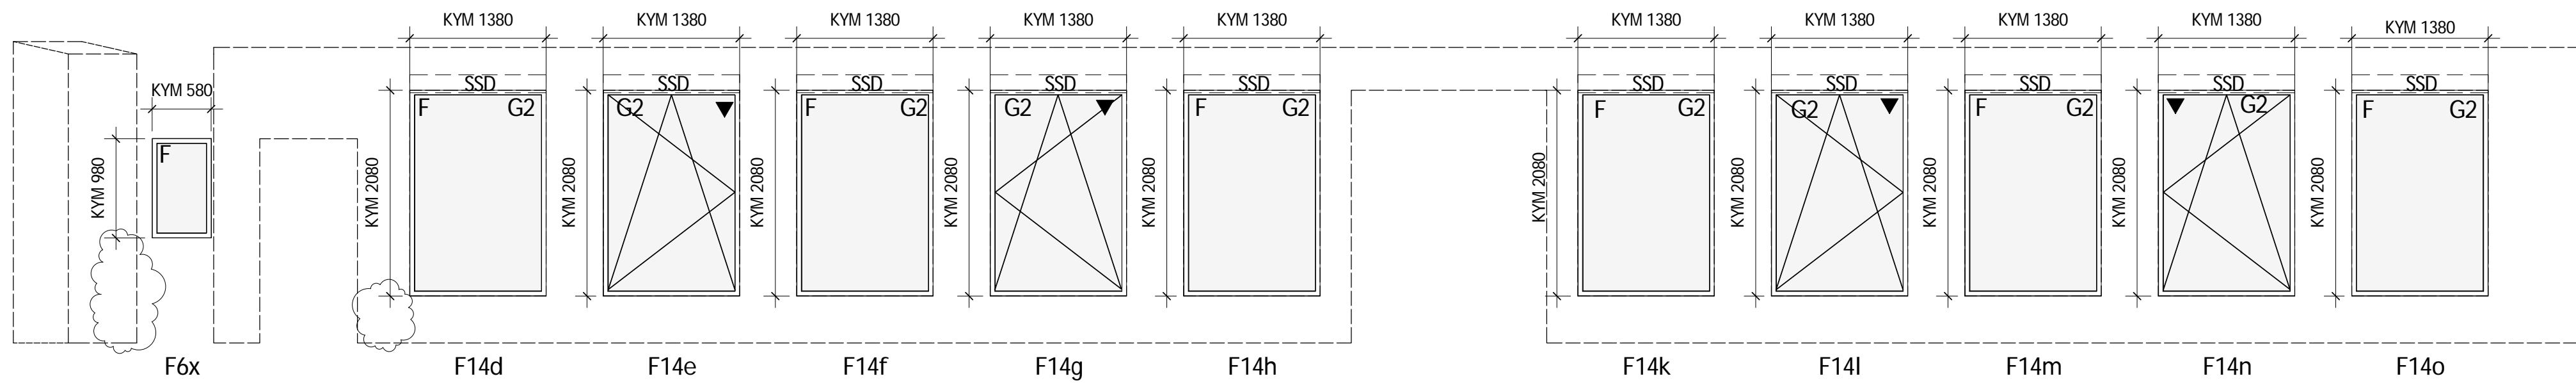

Matsal - Öster - Fönster

B	BRÖSTNINGSHÖJDER FÖNSTER	2013-09-17	
A	BYGGHANDLING	2013-02-24	
BET	ÄNDRINGEN AVSER	DATUM	SIGN

BYGGHANDLING

<input checked="" type="checkbox"/>	A	
<input type="checkbox"/>	K	
<input type="checkbox"/>	V	
<input type="checkbox"/>	E	
<input type="checkbox"/>	M	
<input type="checkbox"/>	PL	

UPPDRAG NR	RITAD/KONSTR AV	HANDLAGGARE
DATUM	ANSVARIG	

Byggnad 07
Fönster
Matsal och Sophus

SKALA	NUMBER	BET
A1 1 : 50	A-42.4-004	B
A3		