


DETALJ 14

1:10


SEKTION GENOM TAKHUV FÖRSKOLA

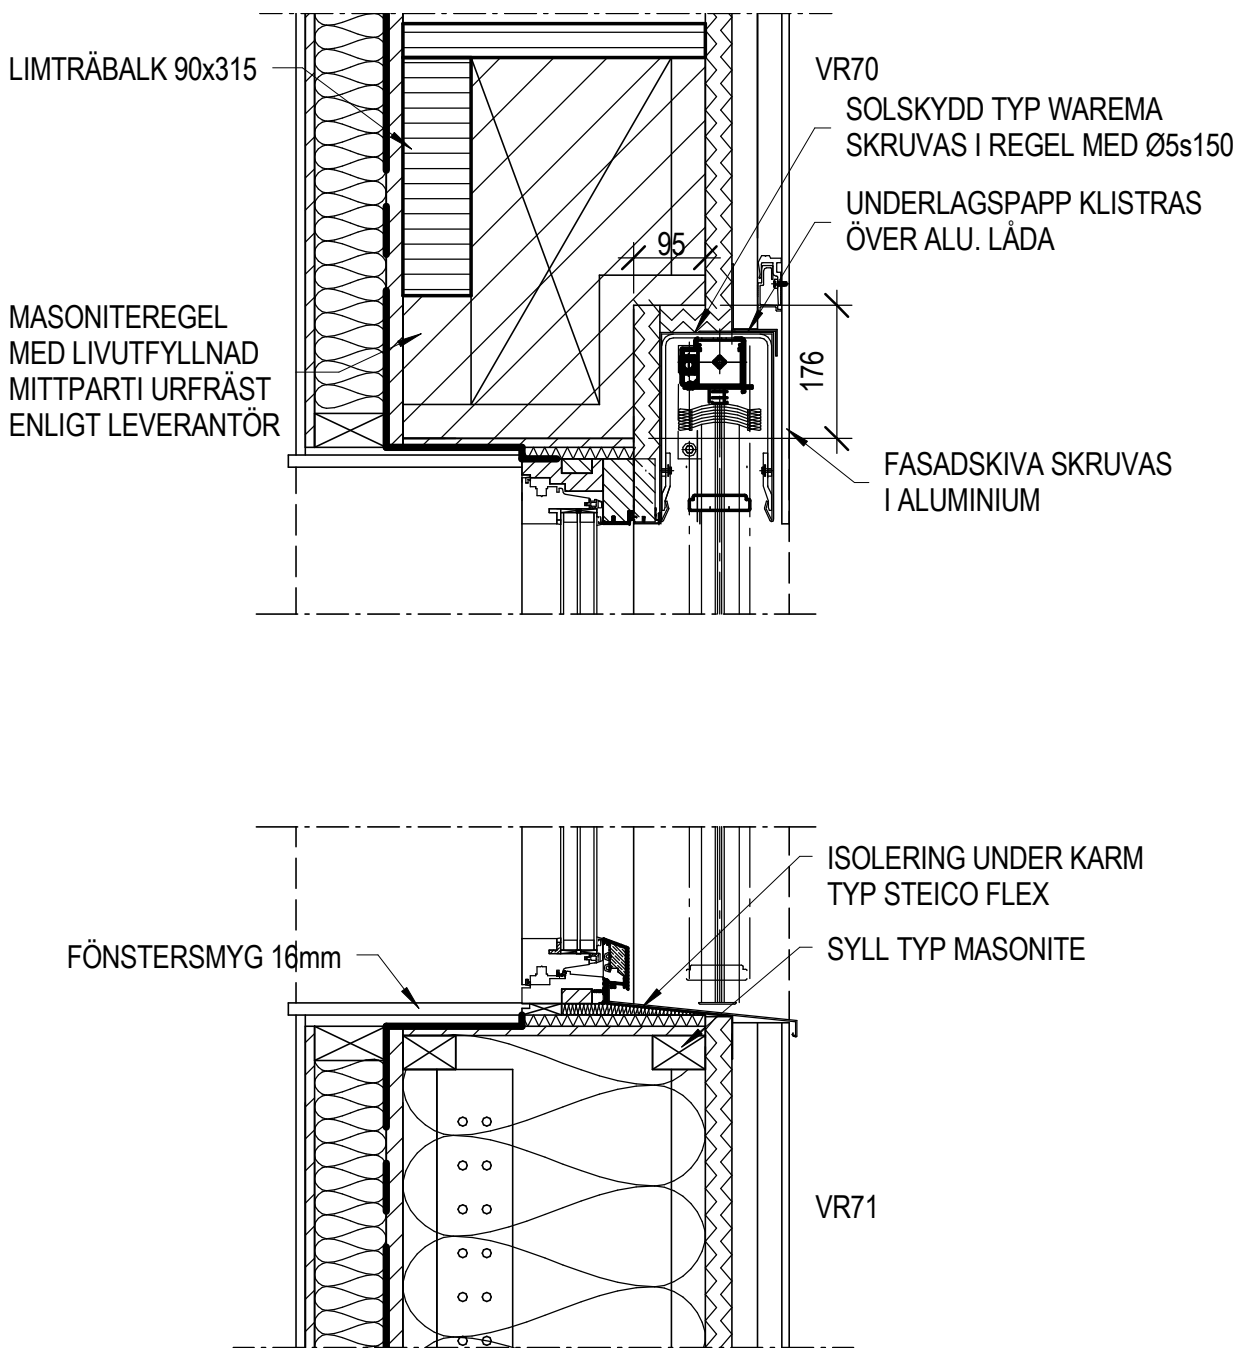

DETALJ 15

1:10


VERTIKALSNITT FÖNSTER I MATSAL MED SOLSKYDD

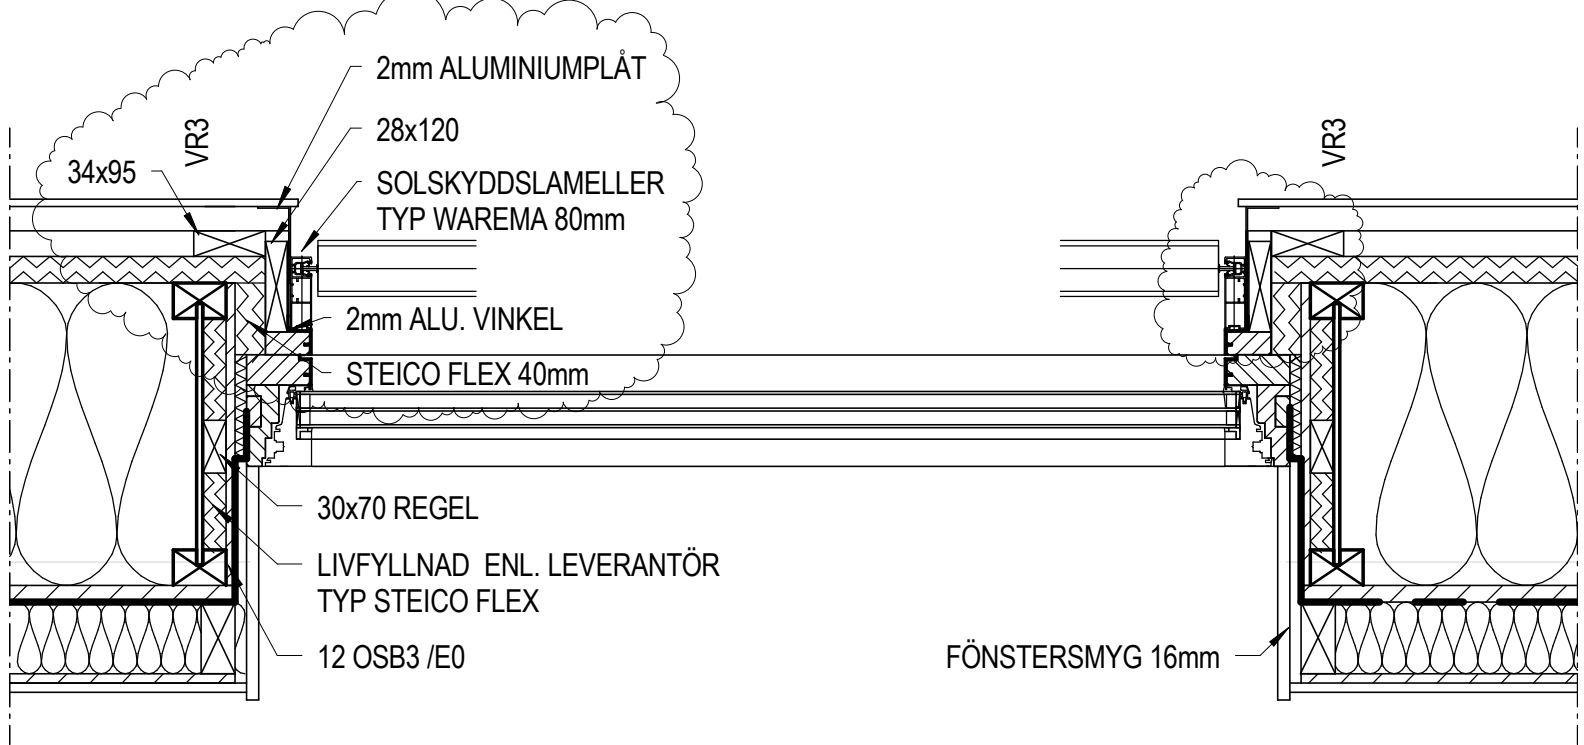

DETALJ 16

1:10


HORIZONTALSNITT FÖNSTER I MATSAL MED SOLSKYDD

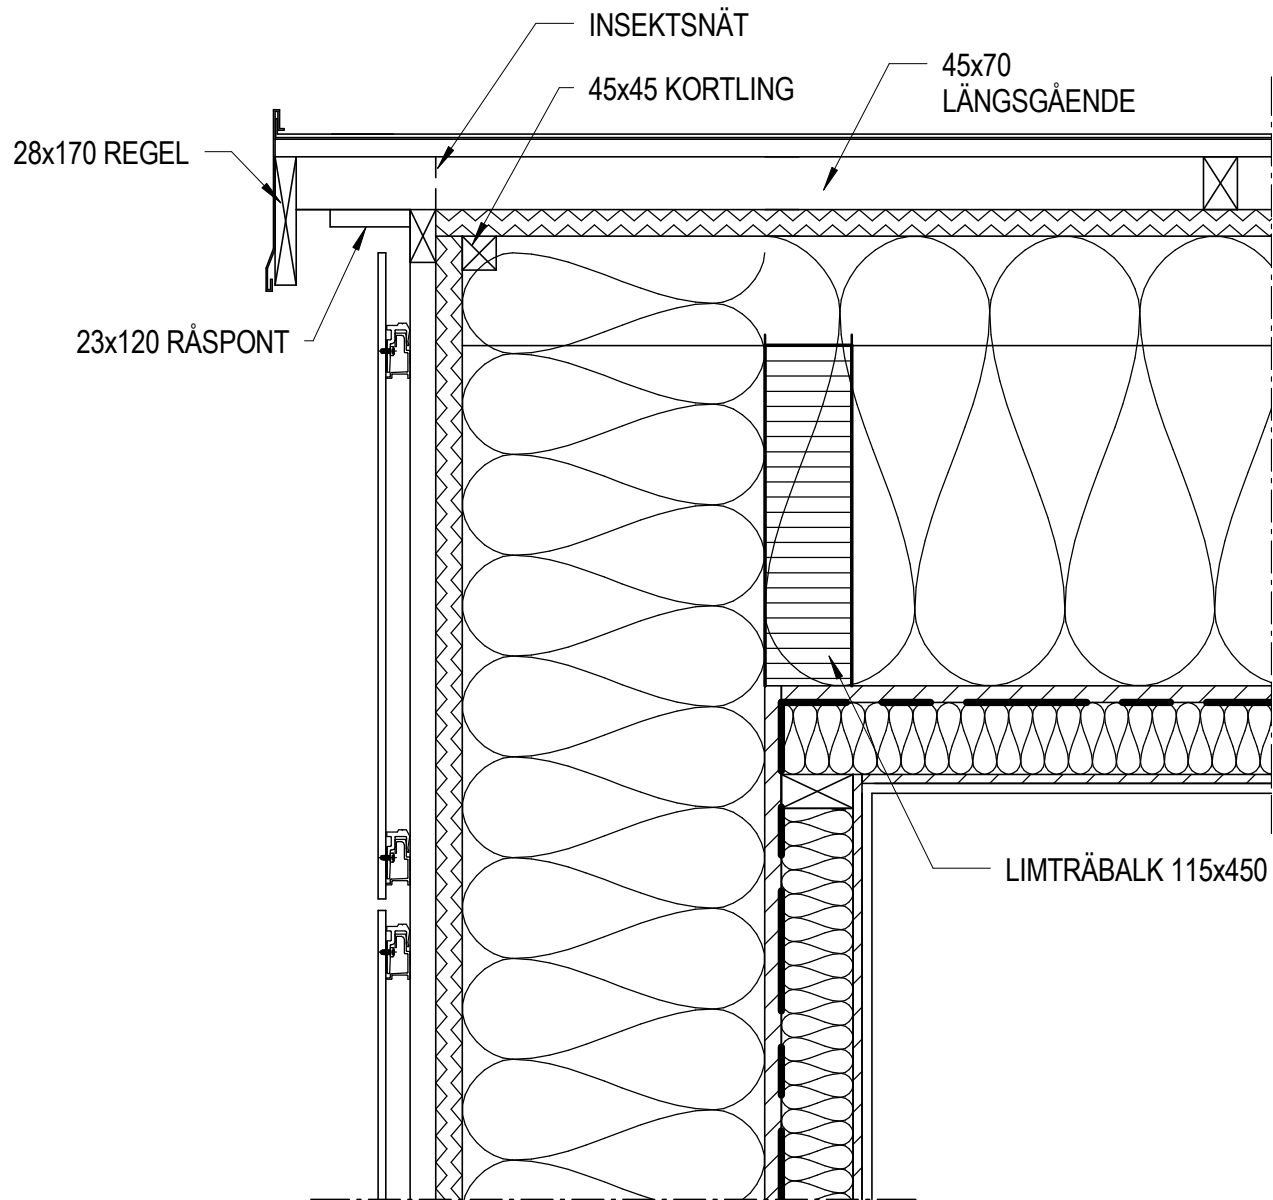

DETALJ 17

1:10


SEKTION GENOM VÄGG-TAK TEKNIKRUM

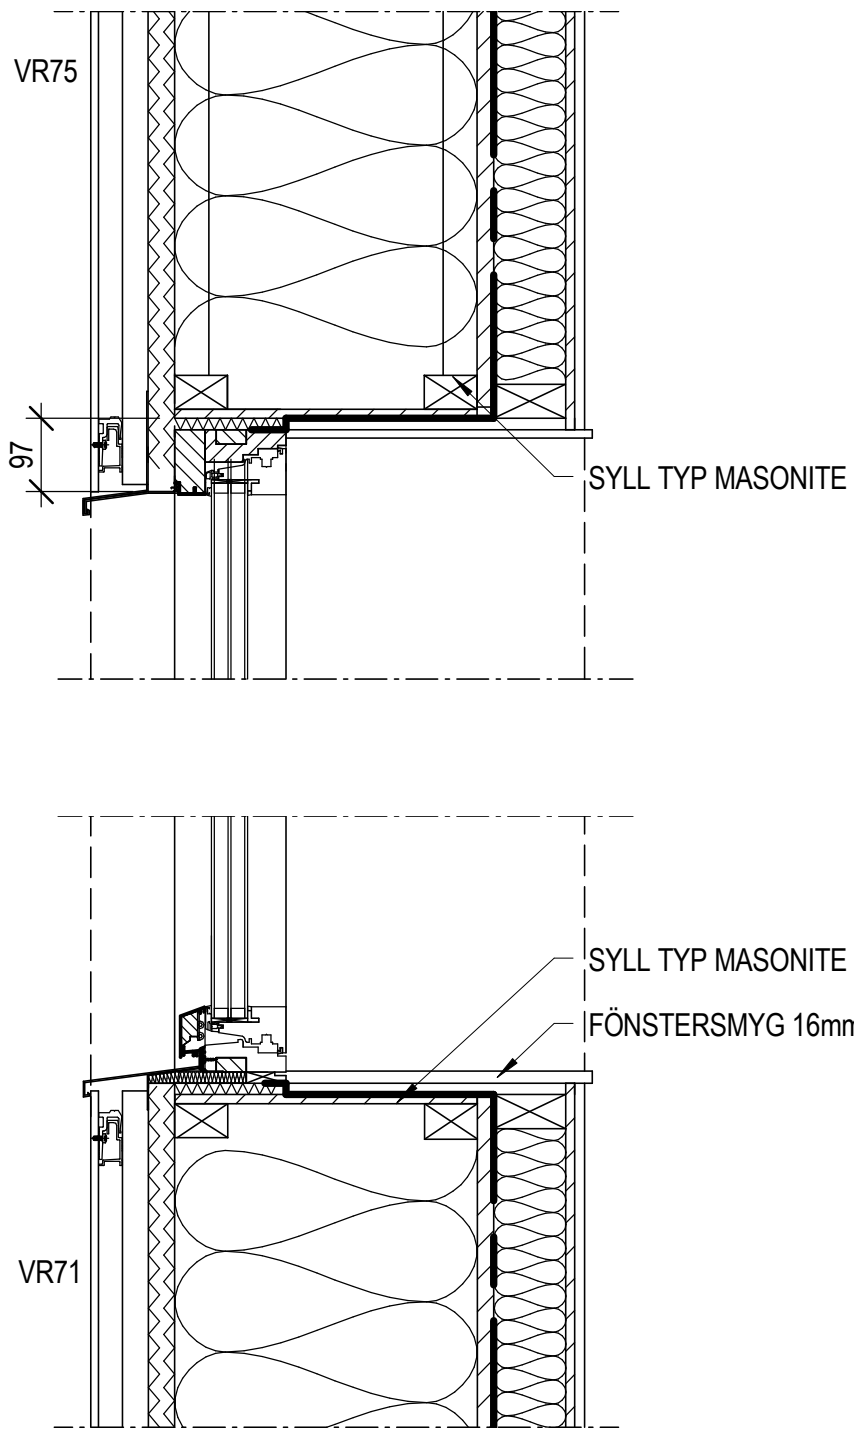

DETALJ 18

1:10

VERTIKALSNITT FÖNSTER I MATSAL UTAN SOLSKYDD

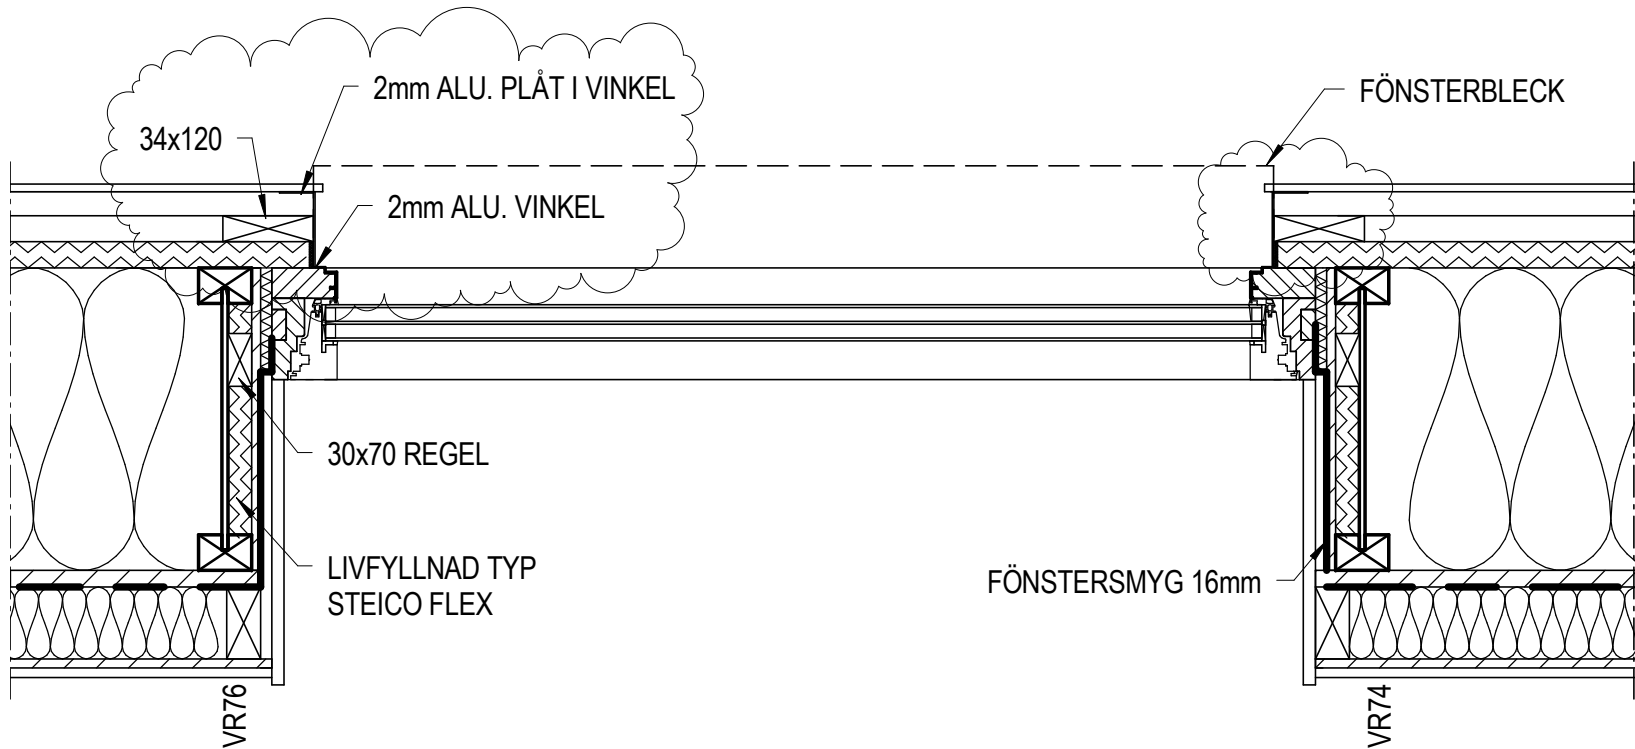

DETALJ 19

1:10

HORIZONTALSNITT FÖNSTER I MATSAL UTAN SOLSKYDD

FÖRESKRIFTER
SE RITNING K-01.0-001

SKALA 1:10
0 0,1 0,2 0,5 1,0
METER

F			
E			
D			
C			
B			
A			
BET	ANDRINGEN AVSER	DATUM	SIGN

BYGGHANDLING

A	
K	
V	
E	
M	
PL	

BYGGNAD 07
Bygghandling
Detalj 14-19 Anslutningsdetaljer

SKALA	NUMMER	BET
A1 1:10 A3	K-20.6-005	F