


MATSAL
Sektion C

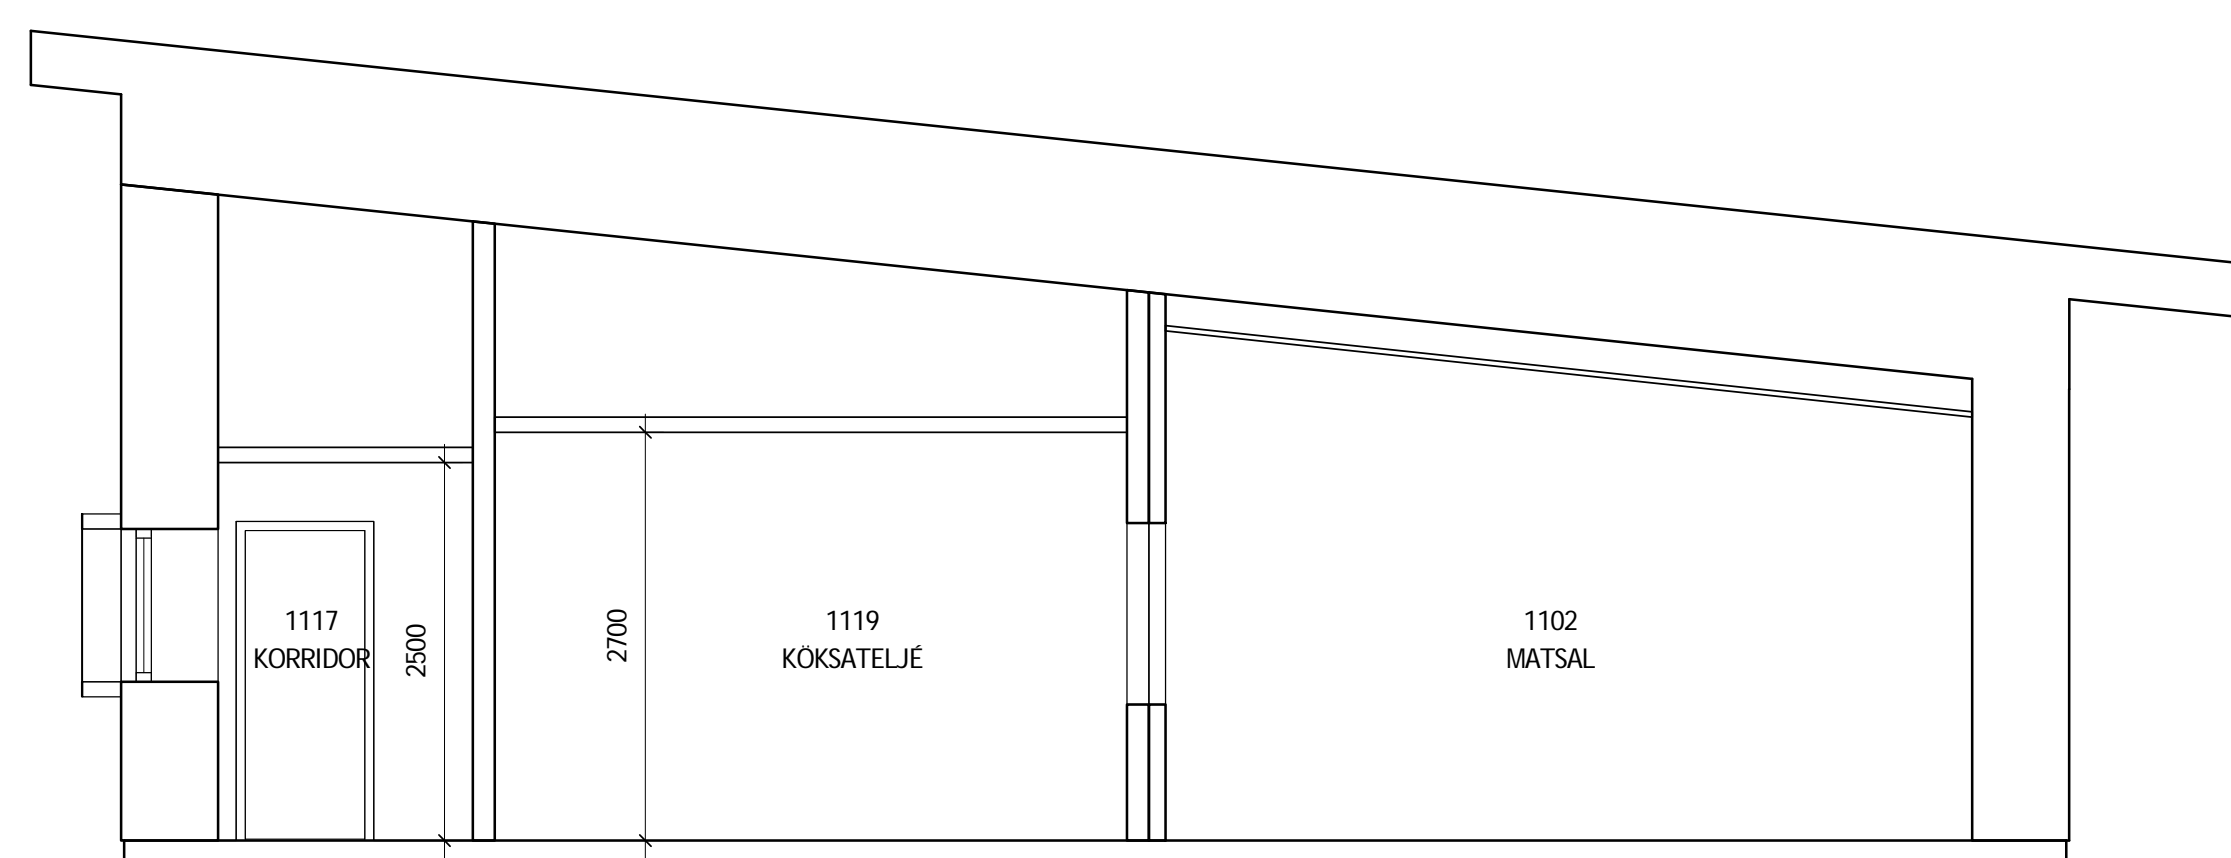

MATSAL
Sektion D



A	BYGGHANDLING	2013-02-24	
BET	ÄNDRINGEN AVSER	DATUM	SIGN
BYGGHANDLING			
<input checked="" type="checkbox"/>	A		
<input type="checkbox"/>	K		
<input type="checkbox"/>	V		
<input type="checkbox"/>	E		
<input type="checkbox"/>	M		
<input type="checkbox"/>	PL		
UPPDRAG NR		RITAD/KONSTR AV	HANDLAGGARE
DATUM		ANSVARIG	
2013-01-21			
Byggnad 07			
Sektion C och D			
SKALA A1 : 1:50 A3 : 1:100		NUMMER A-40.2-002	BET A