


## DETALJ H

1:10


KANTBALK TYP B2 VINDFÅNG FÖRSKOLA  
I ÖVRIGT ENLIGT DETALJ G

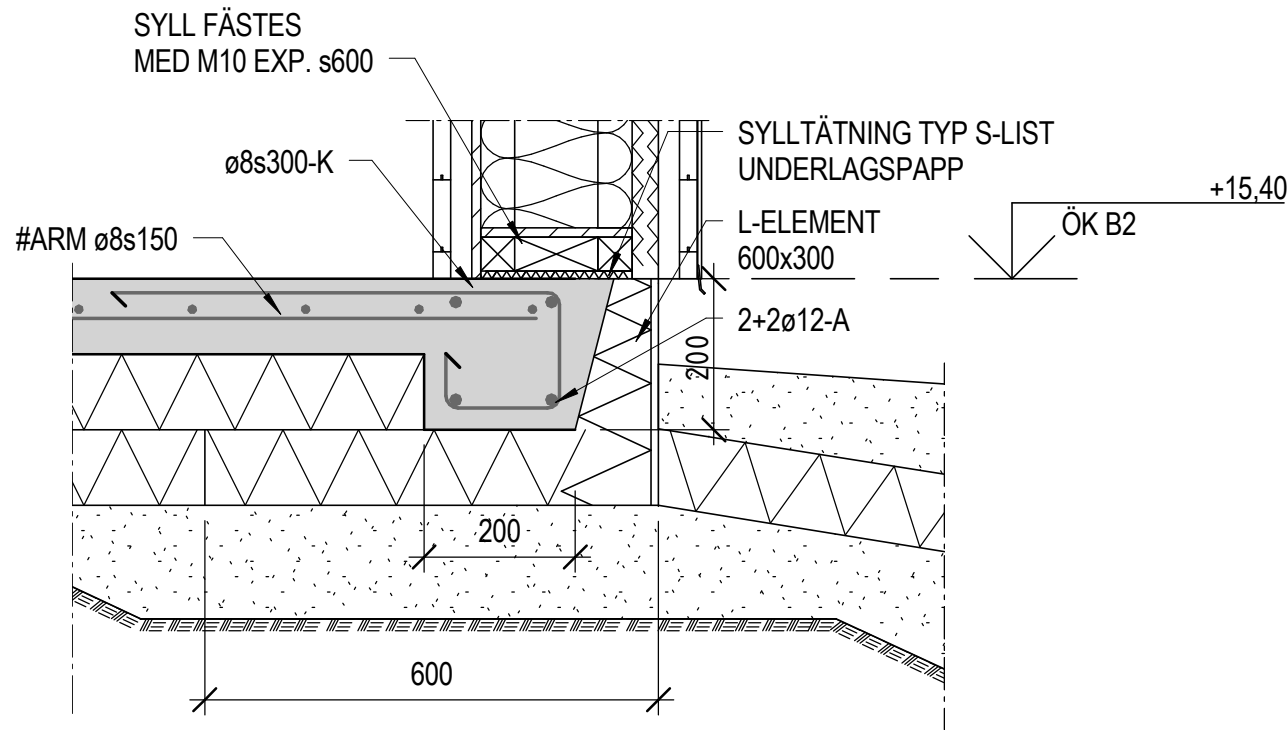

## DETALJ I

1:10


KANTBALK TYP B3 VINDFÅNG MATSAL  
I ÖVRIGT ENLIGT DETALJ G

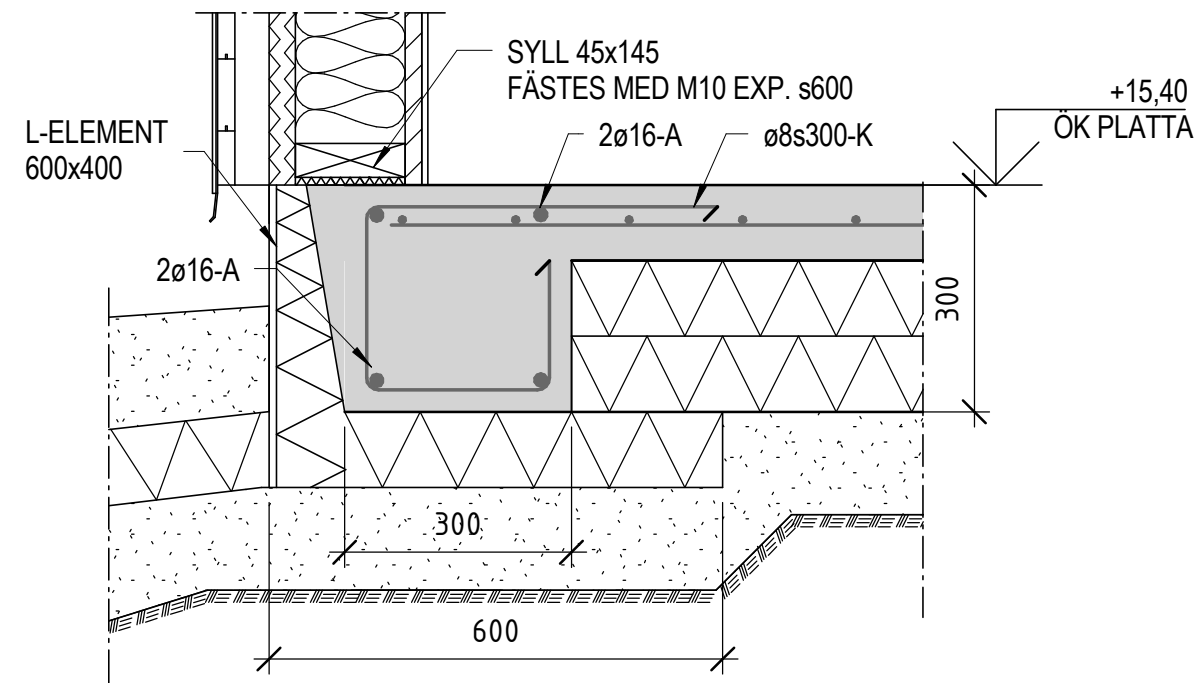

## DETALJ J

1:10


KANTBALK TYP B2 SOPRUM  
I ÖVRIGT ENLIGT DETALJ G

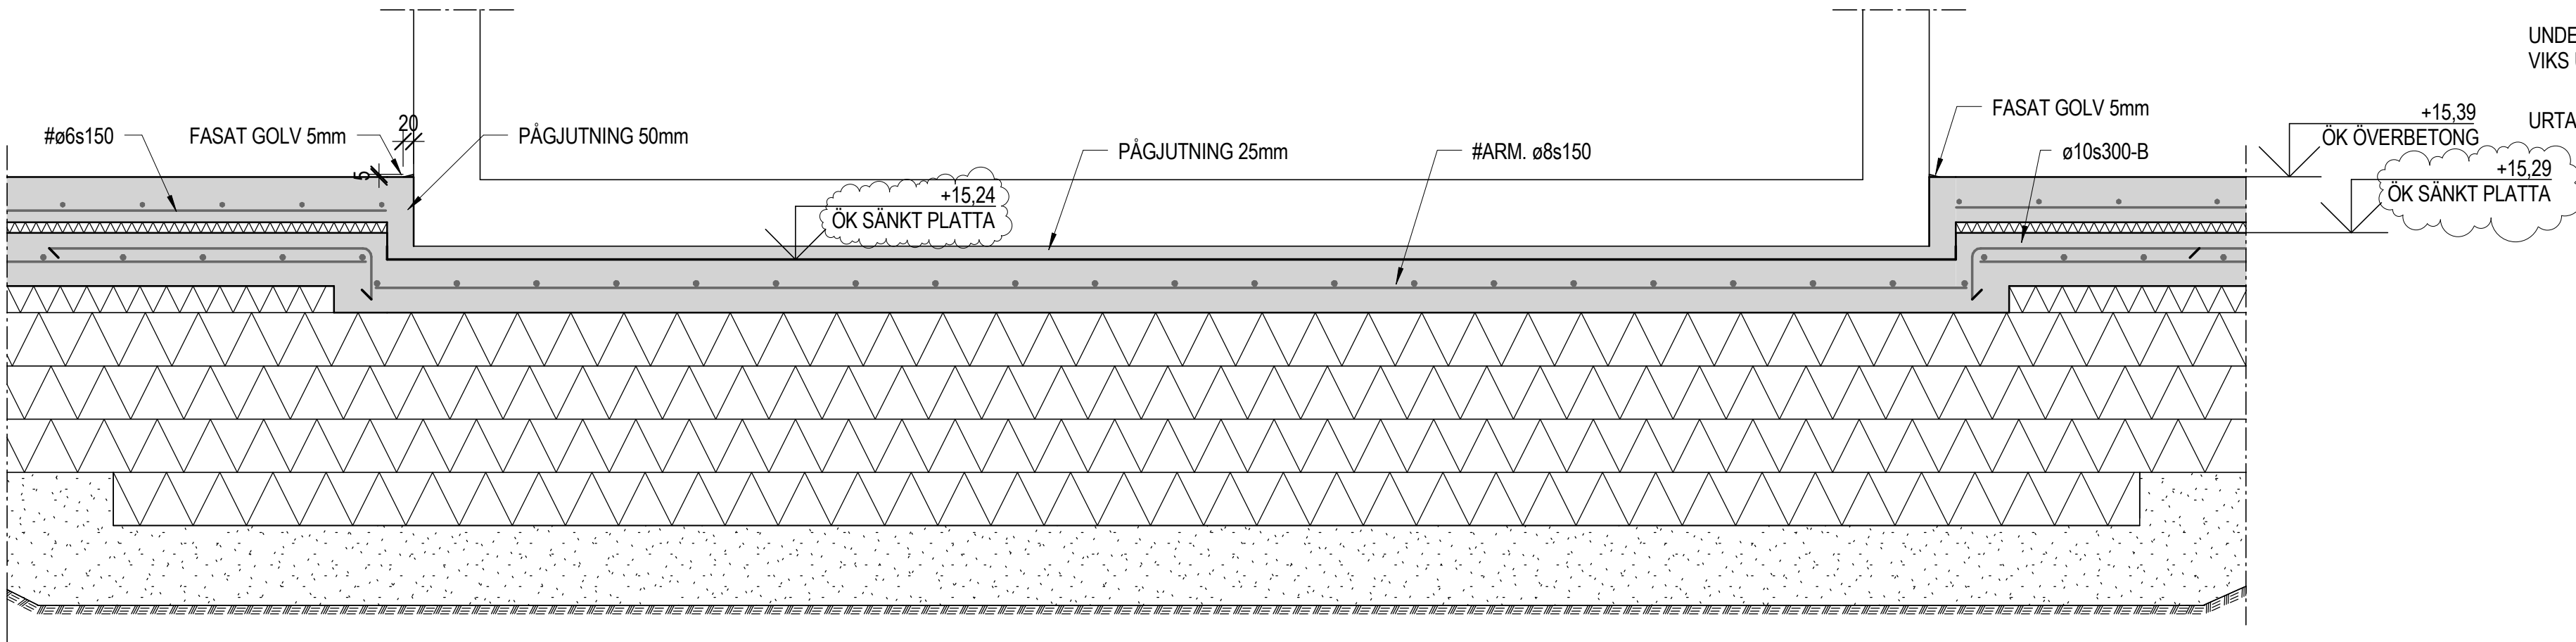

## DETALJ K

1:10


NEDSÅNKNING I PLATTA UNDER KYLRUM  
FRYSRUM ENLIGT SAMMA PRINCIP

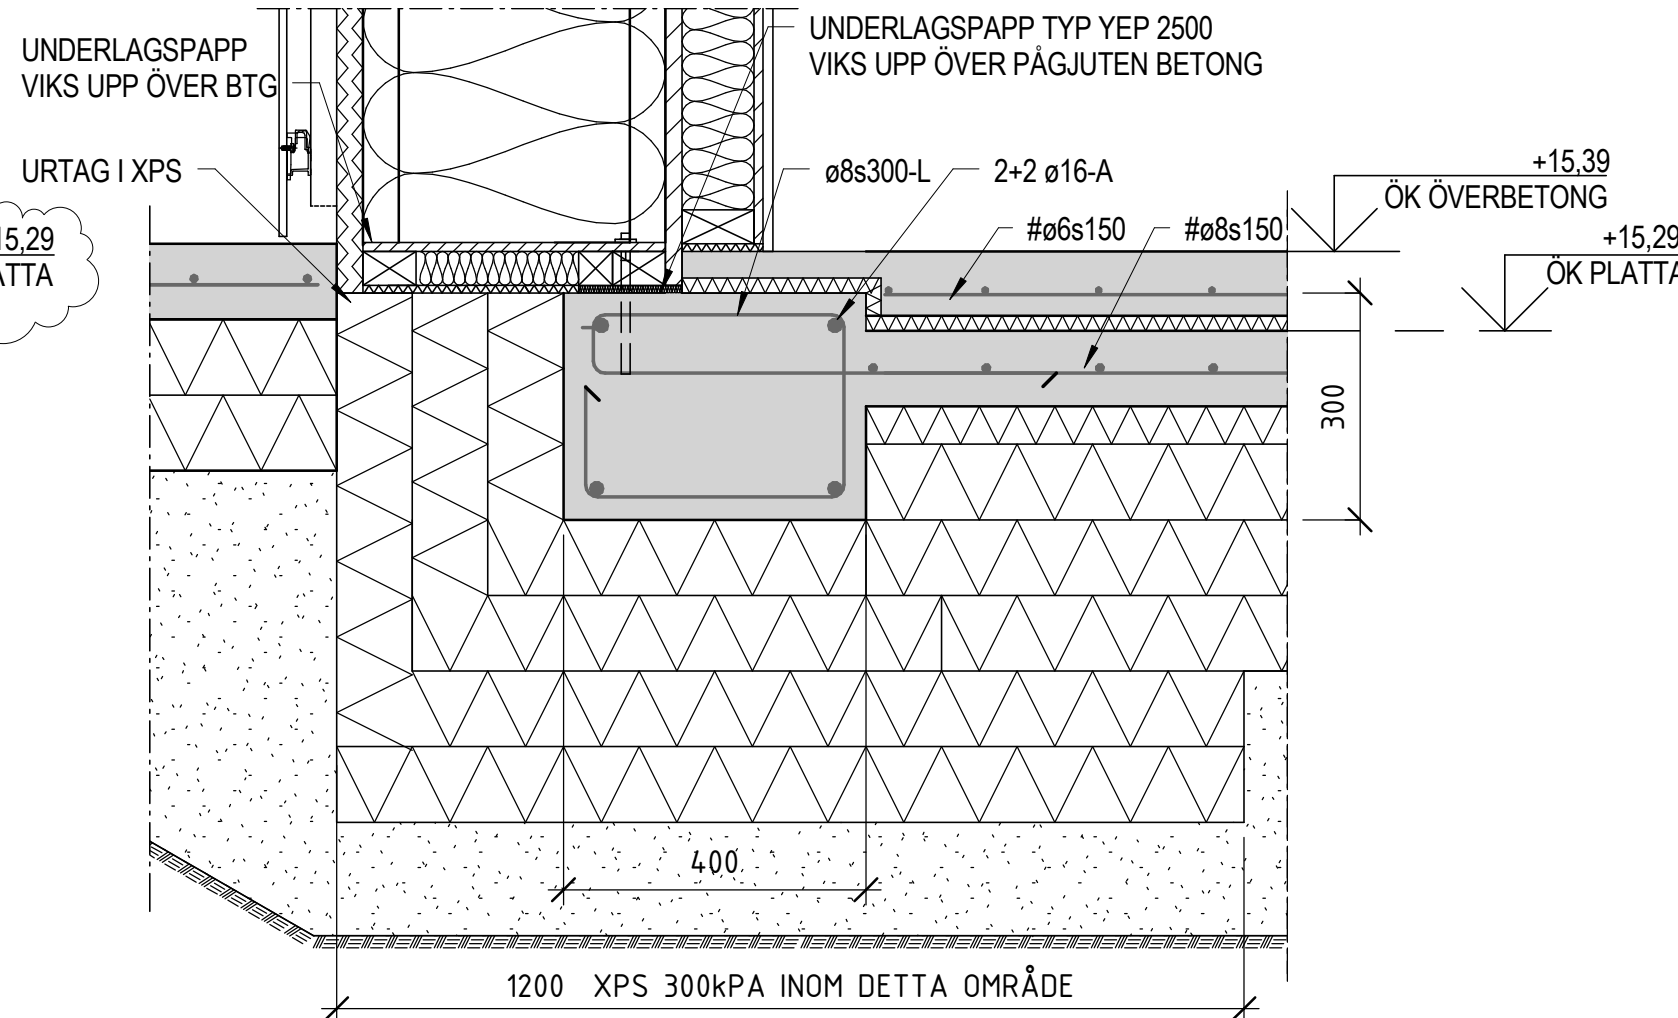

## DETALJ L

1:10


KANTBALK B1 MATSAL - SOPRUM, VID LINKERGOLV  
I ÖVRIGT ENLIGT DETALJ G

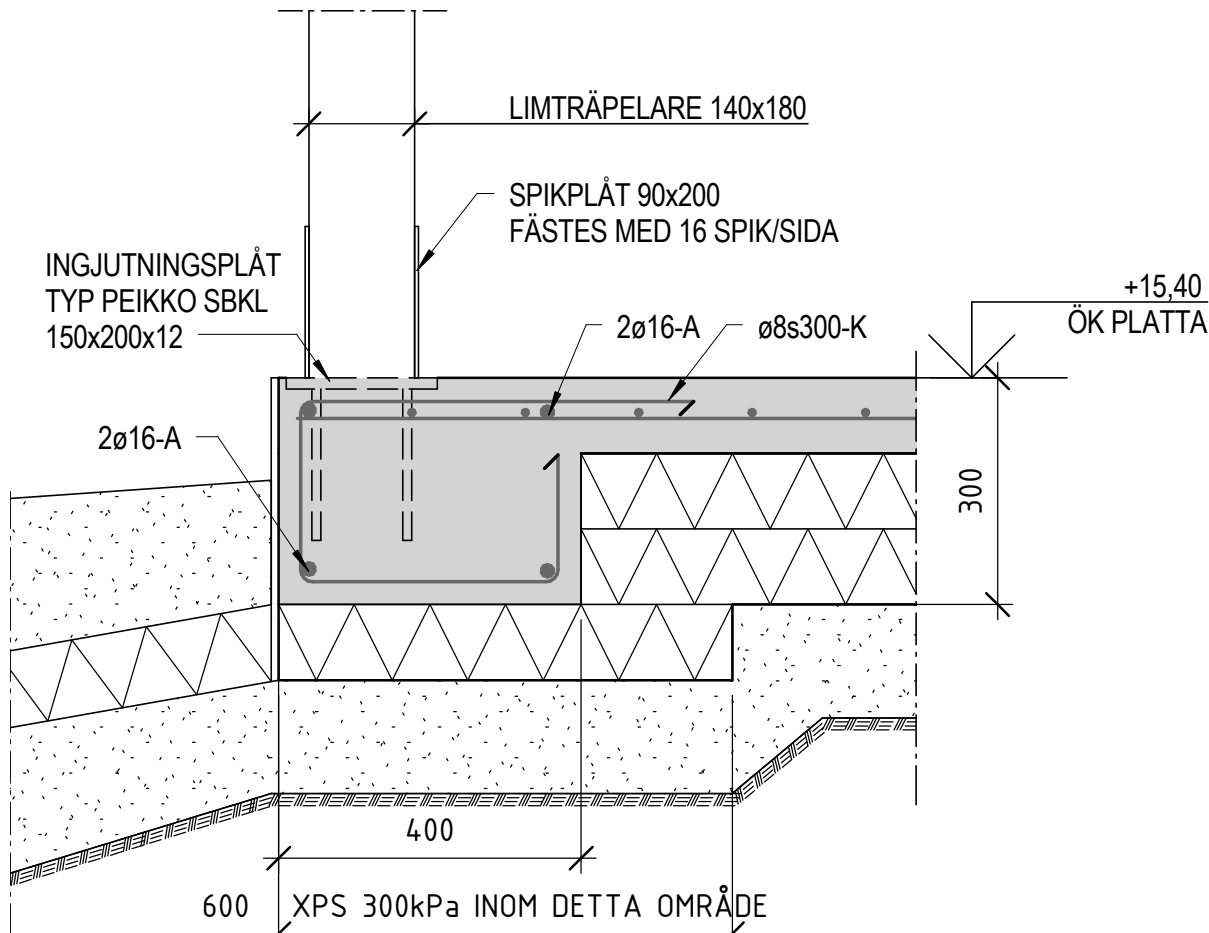

## DETALJ M

1:10


KANTBALK TYP B2 PELARINFÄSTNING SOPRUM

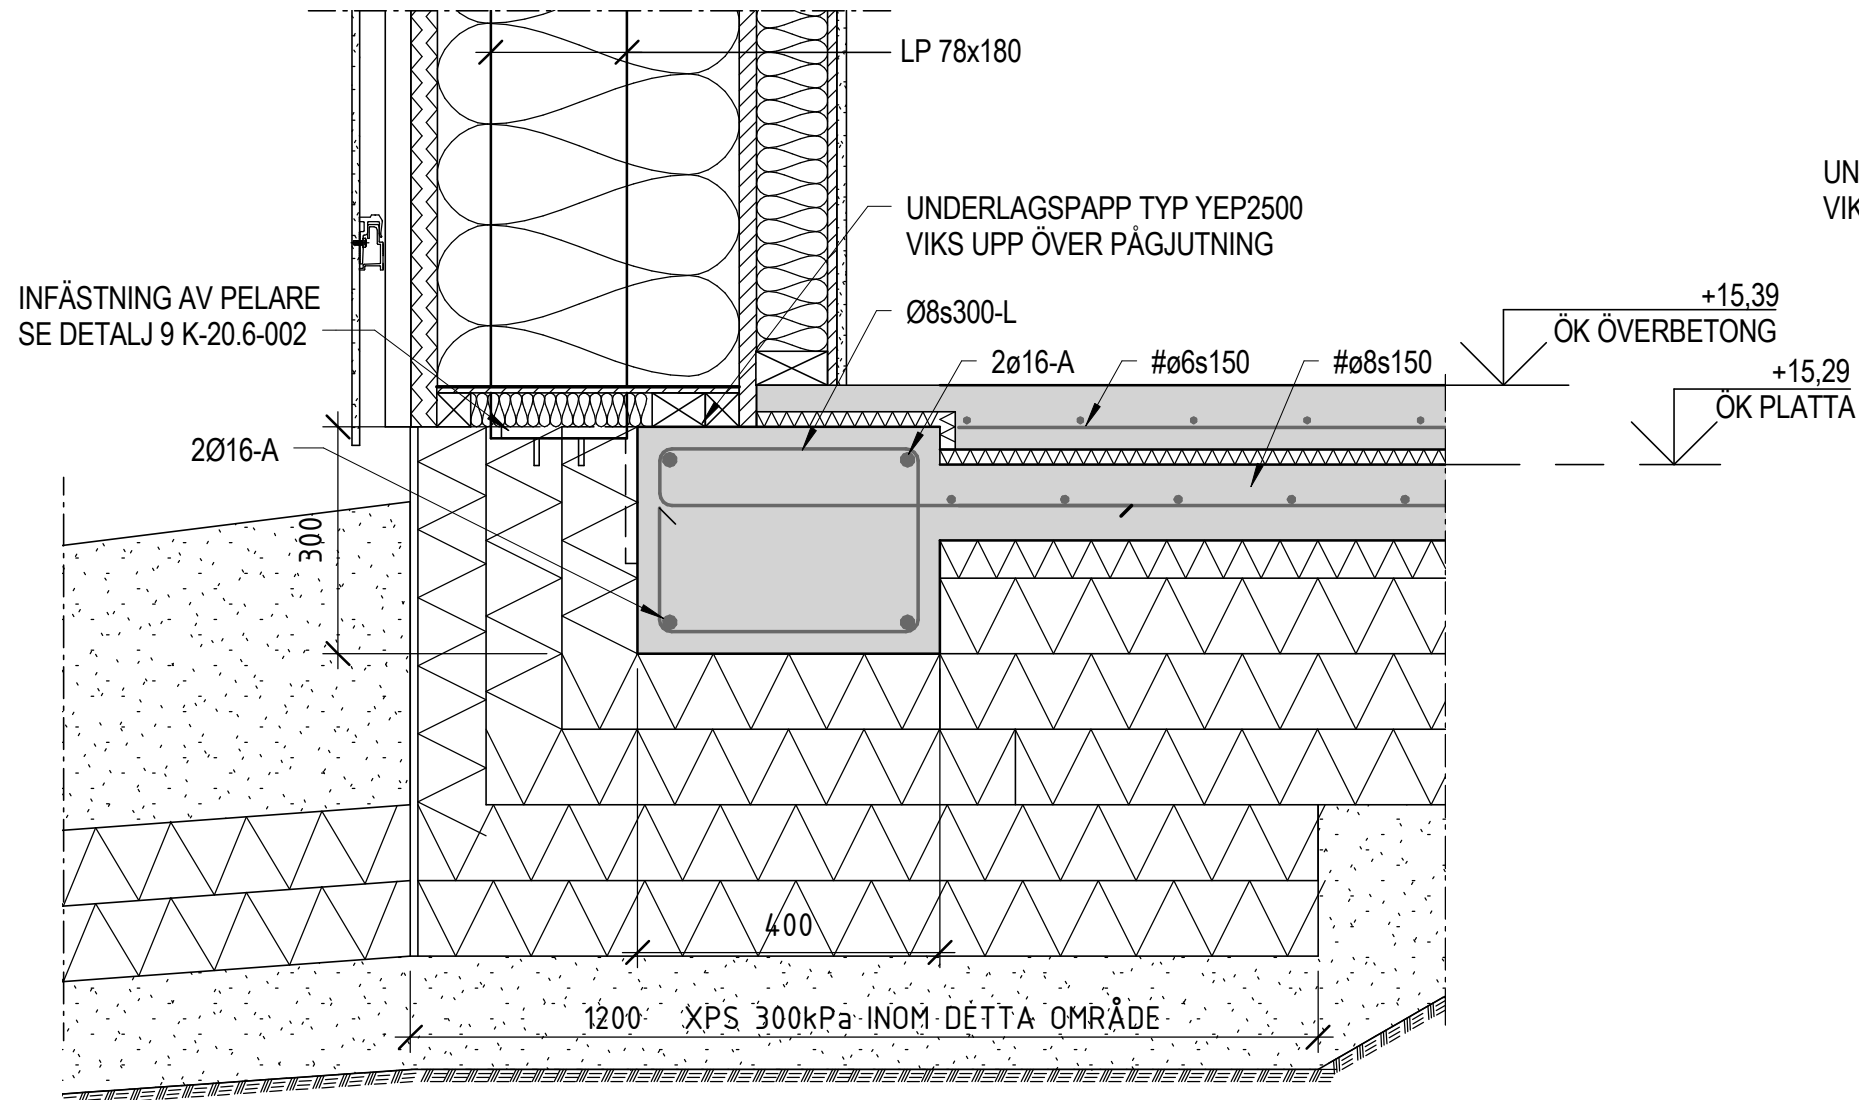

## DETALJ N

1:10

YTTERVÄGG VID GLASPARTI MATSAL  
I ÖVRIGT ENLIGT DETALJ G

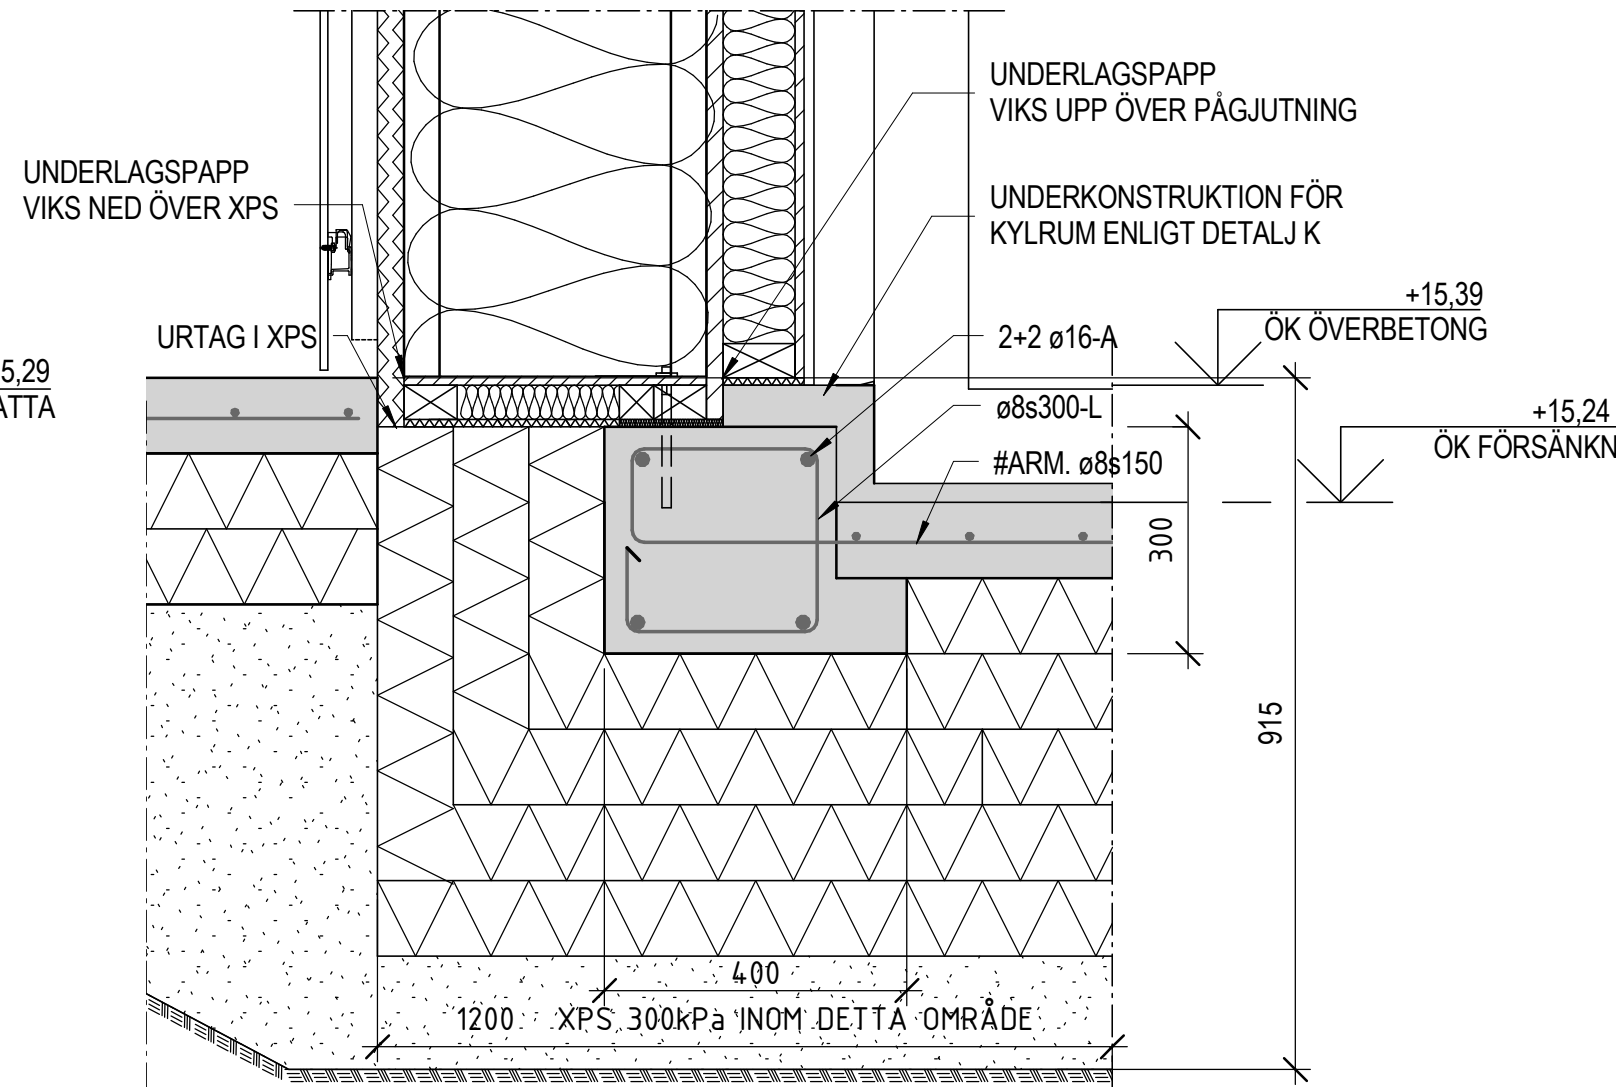

## DETALJ O

1:10

KANTBALK B1 MED URTAG FÖR FRYSRUM  
I ÖVRIGT ENLIGT DETALJ G

SKALA 1:10

0 0,1 0,2 0,5 1,0  
METER

## FÖRESKRIFTER

SE RITNING K-01.0-001

## FÖRKLARINGAR

LB LIMTRÄBALK  
LP LIMTRÅPELARE  
SB STÅLBALK  
SP STÅLPELARE  
KL KORSLIMMAT MASSIVTRÄELEMENT

## HÄNVISNINGAR

DETALJ G K-15.6-001

E	PM07	
D	PM05	
C	PM03	
B	PM02	
A	Bygghandling	
BET	ÄNDRINGEN AVSER	DATUM

## BYGGHANDLING

## BYGGNAD 07

A		
K		
V		
E		
M		
PL		
UPPDRAG NR	RITAD/KONSTR AV	HANDLÄGGARE
DATUM	ANSVARIG	

BYGGNAD 07  
Grunddetaljer H-M

SKALA	NUMMER	BET
A1 1:10	K-15.6-002	E