

HÄNVISNINGAR:

FÖRKLARINGAR OCH FÖRESKRIFTER: A42.4-001

FÖRKLARINGAR

G = GLAS

G1 = PERSONSÄKERHETSGLAS INNERRUTA

G2 = SÄKERHETSGLAS HÄRDAD INNERRUTA OCH
YTERRUTA

G3 = SÄKERHETSGLAS LAMINERAD INNERRUTA

G4 = FROSTAT GLAS


F = FAST GLAS

▼ = INFALLD MAGNETKONTAKT


KULÖR FÖNSTER

DÄR ANNAT EJ ANGES: NCS 1070-Y20R (OXIDGUL)

1. NCS S 4050-R (MÖRKROD)
2. NCS S 1050-Y (GUL)
3. NCS S 2555-B20G (TURKOS)
4. NCS S 4030-G30Y (GRÖN)
5. NCS S 6020-B10G (HAVSBLÅ)
6. NCS S 2050-Y10R (SENAPSGUL)

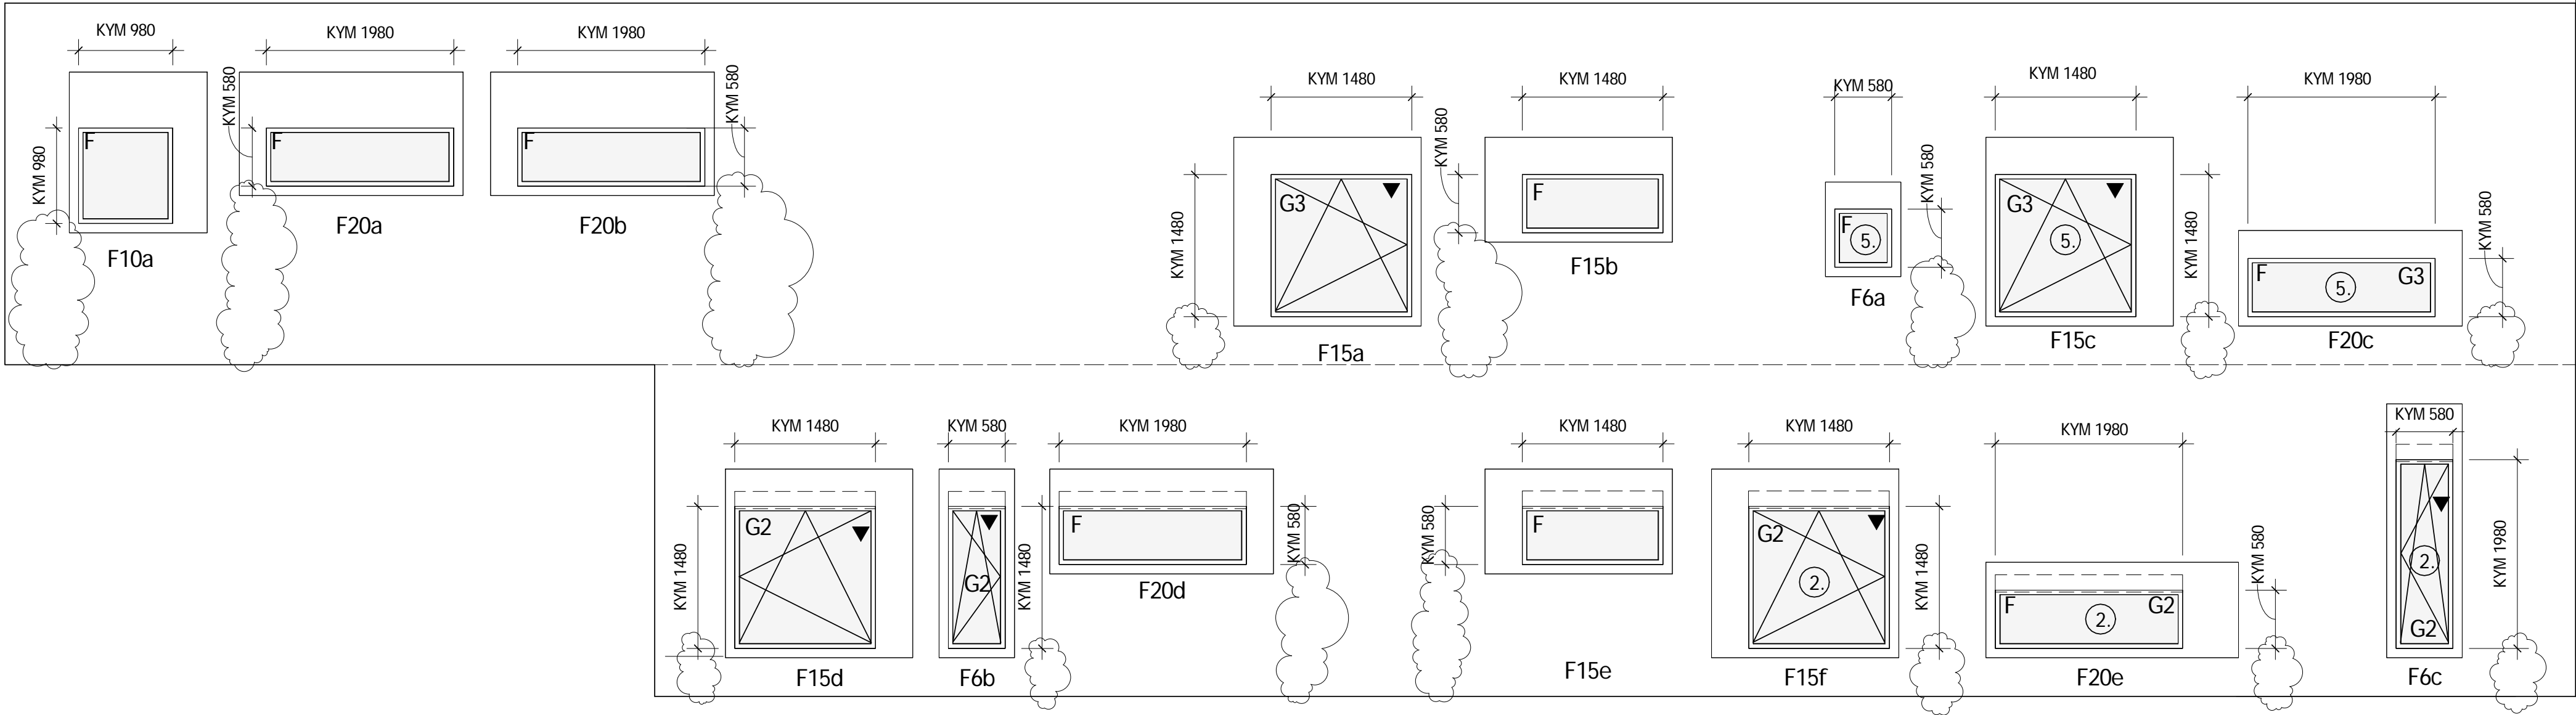

Förskola - Norr - Fönster

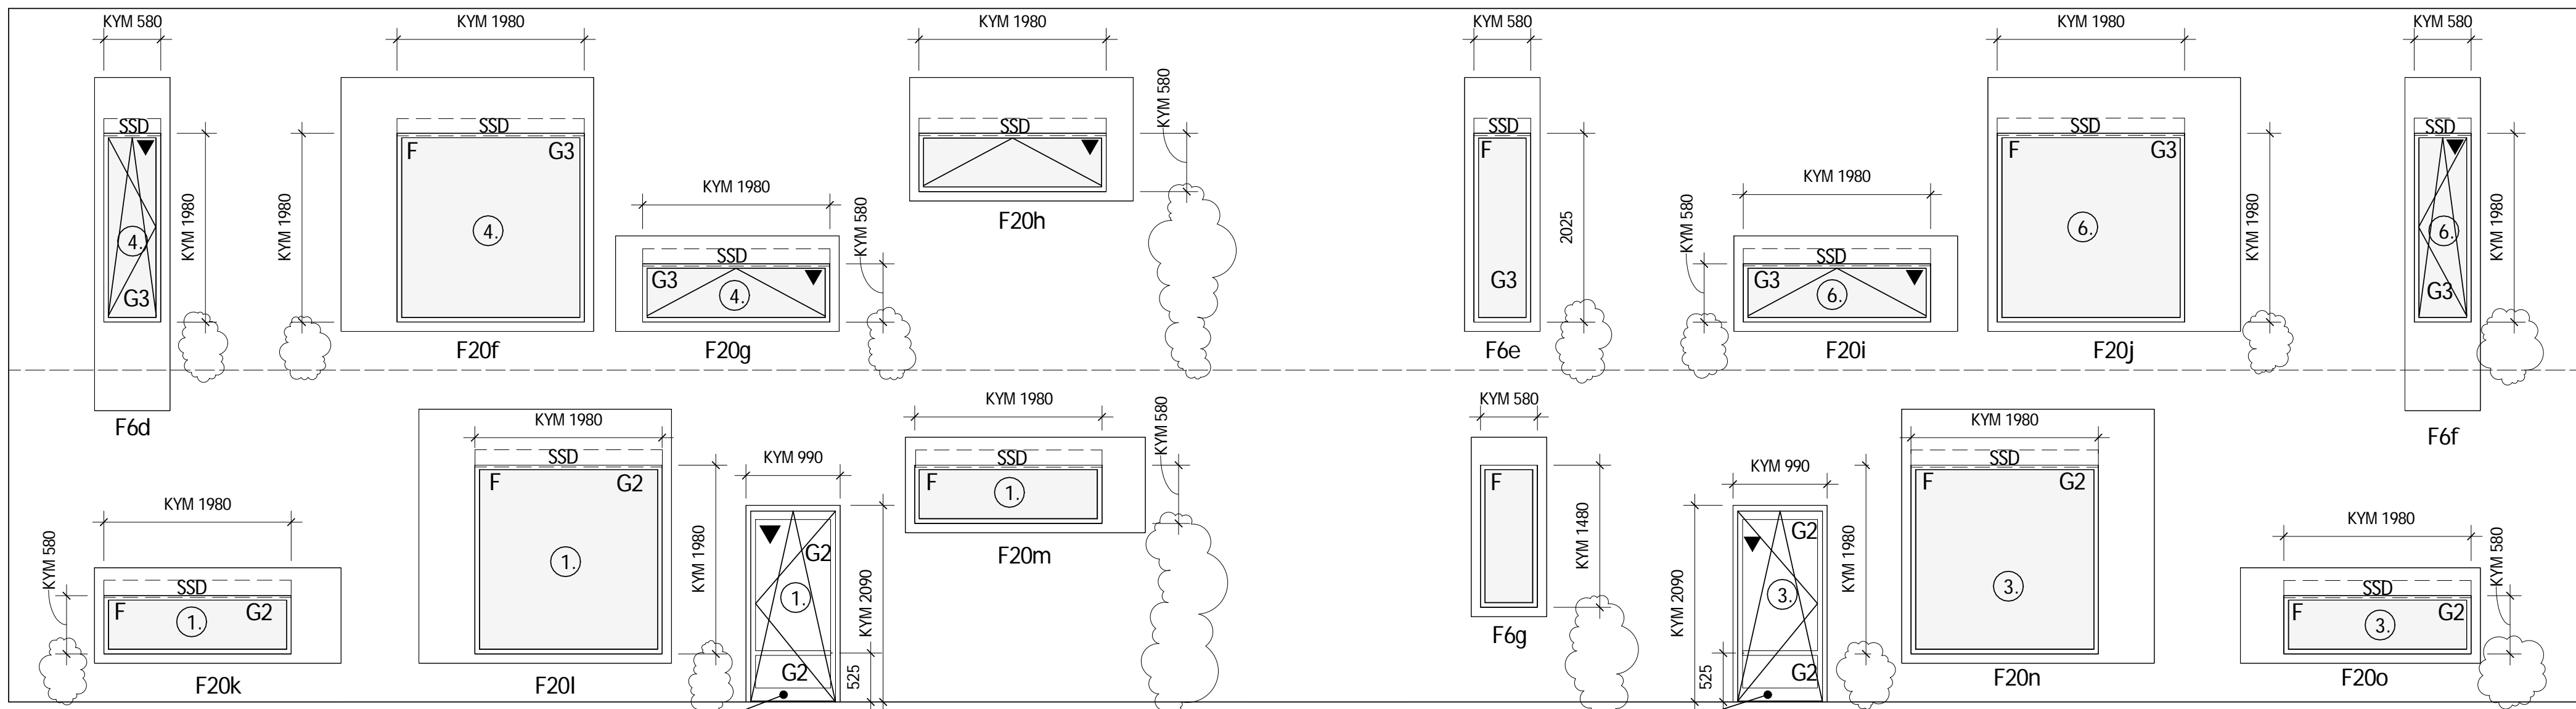

FD10a
INÅTGÅENDE VÄNSTERHÄNGD

42. FALLREGELLÅS ASSA 8765 MED MIKROBRYTARE.
KARMÖVERFÖRING ABLOY EA281
TÄCKBRICKA PÅ UTSIDA, VRED PÅ INSIDA
EXTRA LÅS 1500 ÖFG: ASSA 8788, VRED PÅ INSIDA.
TÄCKBRICKA PÅ UTSIDA.

43. TRYCKE FABR. RANDI 1010, ROSTFRITT STÅL

45. DÖRRSTÄNGARE DORMA TS 83 EL. LIKV

47. INFÄLLD MAGNETKONTAKT DC 124 ELLER LIKV I
DÖRRBLADETS ÖVERKANT. KOMPLETT HÅLTAGN./
KANALISATION FÖR ERF. ELDRAGN. FÖR ELKOMPONENTER
INGÅENDE I PARTI MONTERAS FRÅN FABRIK.

FD10b
INÅTGÅENDE HÖGERHÄNGD

42. FALLREGELLÅS ASSA 8765 MED MIKROBRYTARE.
KÄRMÖVERFÖRING ABLOY EA281
TÄCKBRICKA PÅ UTSIDA, VRED PÅ INSIDA
EXTRA LÅS 1500 ÖFG: ASSA 8788, VRED PÅ INSIDA
TÄCKBRICKA PÅ UTSIDA.

43. TRYCKE FABR. RANDI 1010, ROSTFRITT STÅL

45. DÖRRSTÄNGARE DORMA TS 83 EL. LIKV

47. INFÄLLD MAGNETKONTAKT DC 124 ELLER LIKV I
DÖRRBLADETS ÖVERKANT. KOMPLETT HÅLTAGN./
KANALISATION FÖR ERF. ELDRAGN. FÖR ELKOMPONENTER
INGÅENDE I PARTI MONTERAS FRÅN FABRIK.

C	BRÖSTNINGSHÖJDER FÖNSTER	2013-09-17	
B	SOLLSKYDD BORTTAGEN PÅ FÖNSTER PLAN 1 NORRFASAD	2013-08-13	
A	BYGGHANDLING	2013-02-24	
BET	ANDRINGEN AVSER	DATUM	SIGN

BYGGHANDLING

	A	_____
	K	_____
	V	_____
	E	_____
	M	_____
	PL	_____

UPPDRAG NR	RITAD/KONSTR AV	HANDLÄGGARE
------------	-----------------	-------------

DATUM	ANSVARIG
-------	----------

Byggnad 07

Fönster

Förskola mot Norr och Söder

SKALA
A1 1 : 50

NUMBER
A-42.4-002

—

Förskola - Söder - Fönster