

HÄNVISNINGAR

FÖRKLARINGAR OCH FÖRESKRIFTER: A42.4-001

FÖRKLARINGAR

G = GLAS

G1 = PERSONSÄKERHETSGLAS INNERRUTA

G2 = SÄKERHETSGLAS HÄRDAD INNERRUTA OCH
YTERRUTA

G3 = SÄKERHETSGLAS LAMINERAD INNERRUTA

G4 = FROSTAT GLAS

F = FAST GLASS

▼ = INFÄLLD MAGNETKONTAKT

KULÖR FÖNSTER

DÄR ANNAT EJ ANGES: NCS 1070-Y20R (OXIDGUL)

1.) : NCS S 4050-R (MÖRKRÖD)


2.) : NCS S 1050-Y (GUL)

3.) : NCS S 2555-B20G (TURKOS)

4.) : NCS S 4030-G30Y (GRÖN)

5.): NCS S 6020-B10G (HAVSBLA)

5.): NCS S 2050-Y10R (SENAPSGUL)

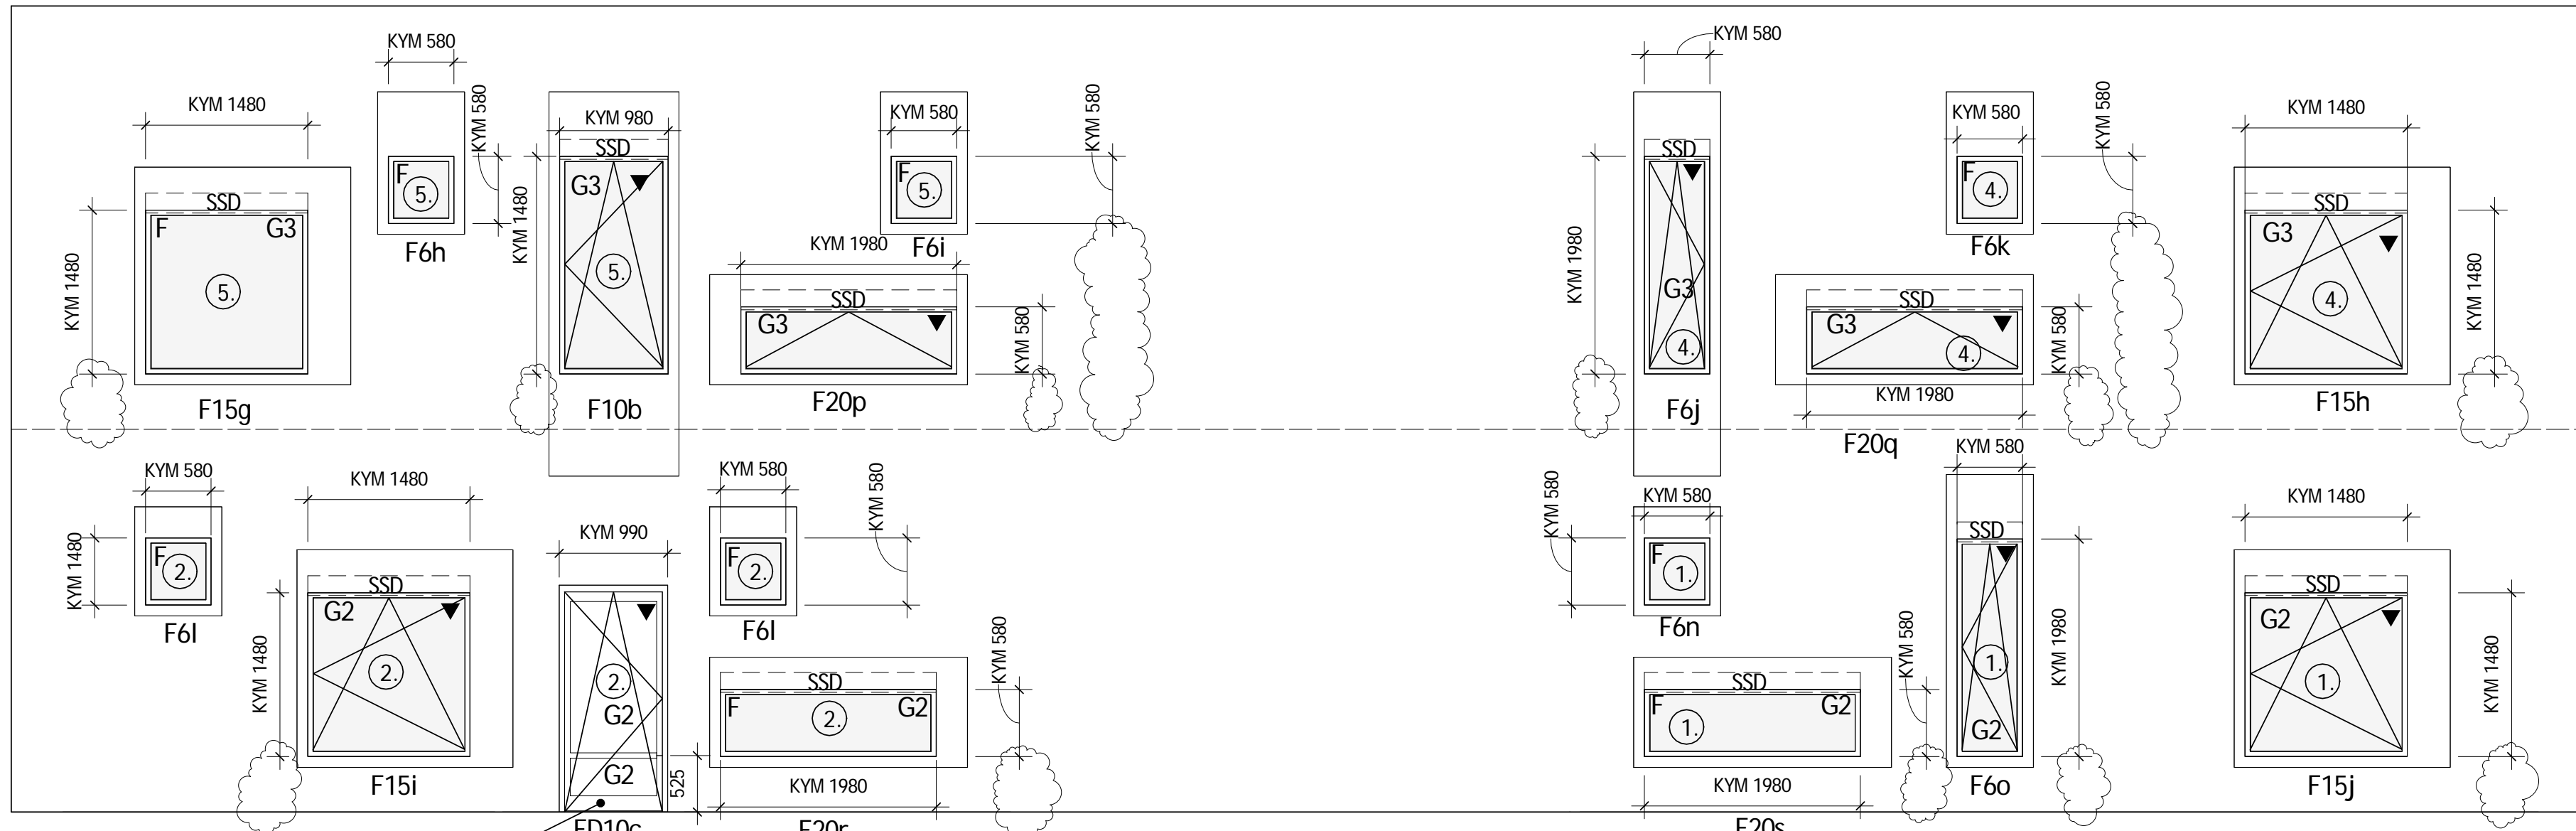

INÄTGÄENDE HÖGERHÄNGD


42. FALLREGELLÅS ASSA 8765 MED MIKROBRYTARE.
KARMOVERFÖRING ABLOY EA281
TÅCKBRICKA PÅ UTSIDA, VRED PÅ INSIDA
EXTRA LÅS 1500 ÖFG: ASSA 8788, VRED PÅ INSIDA,
TÅCKBRICKA PÅ UTSIDA.

43. TRYCKE FABR. RANDI 1010, ROSTFRITT STÅL

45. DÖRRSTÄNGARE DORMA TS 83 EL. LIKV

47. INFÄLLD MAGNETKONTAKT DC 124 ELLER LIKV I
DÖRRBLADETS ÖVERKANT. KOMPLETT HÅLTAGN./
KANALISATION FÖR ERF. ELDRAGN. FÖR ELKOMPONENTER
INGÅENDE I PARTI MONTERAS FRÅN FABRIK

Förskola - Väster - Fönste

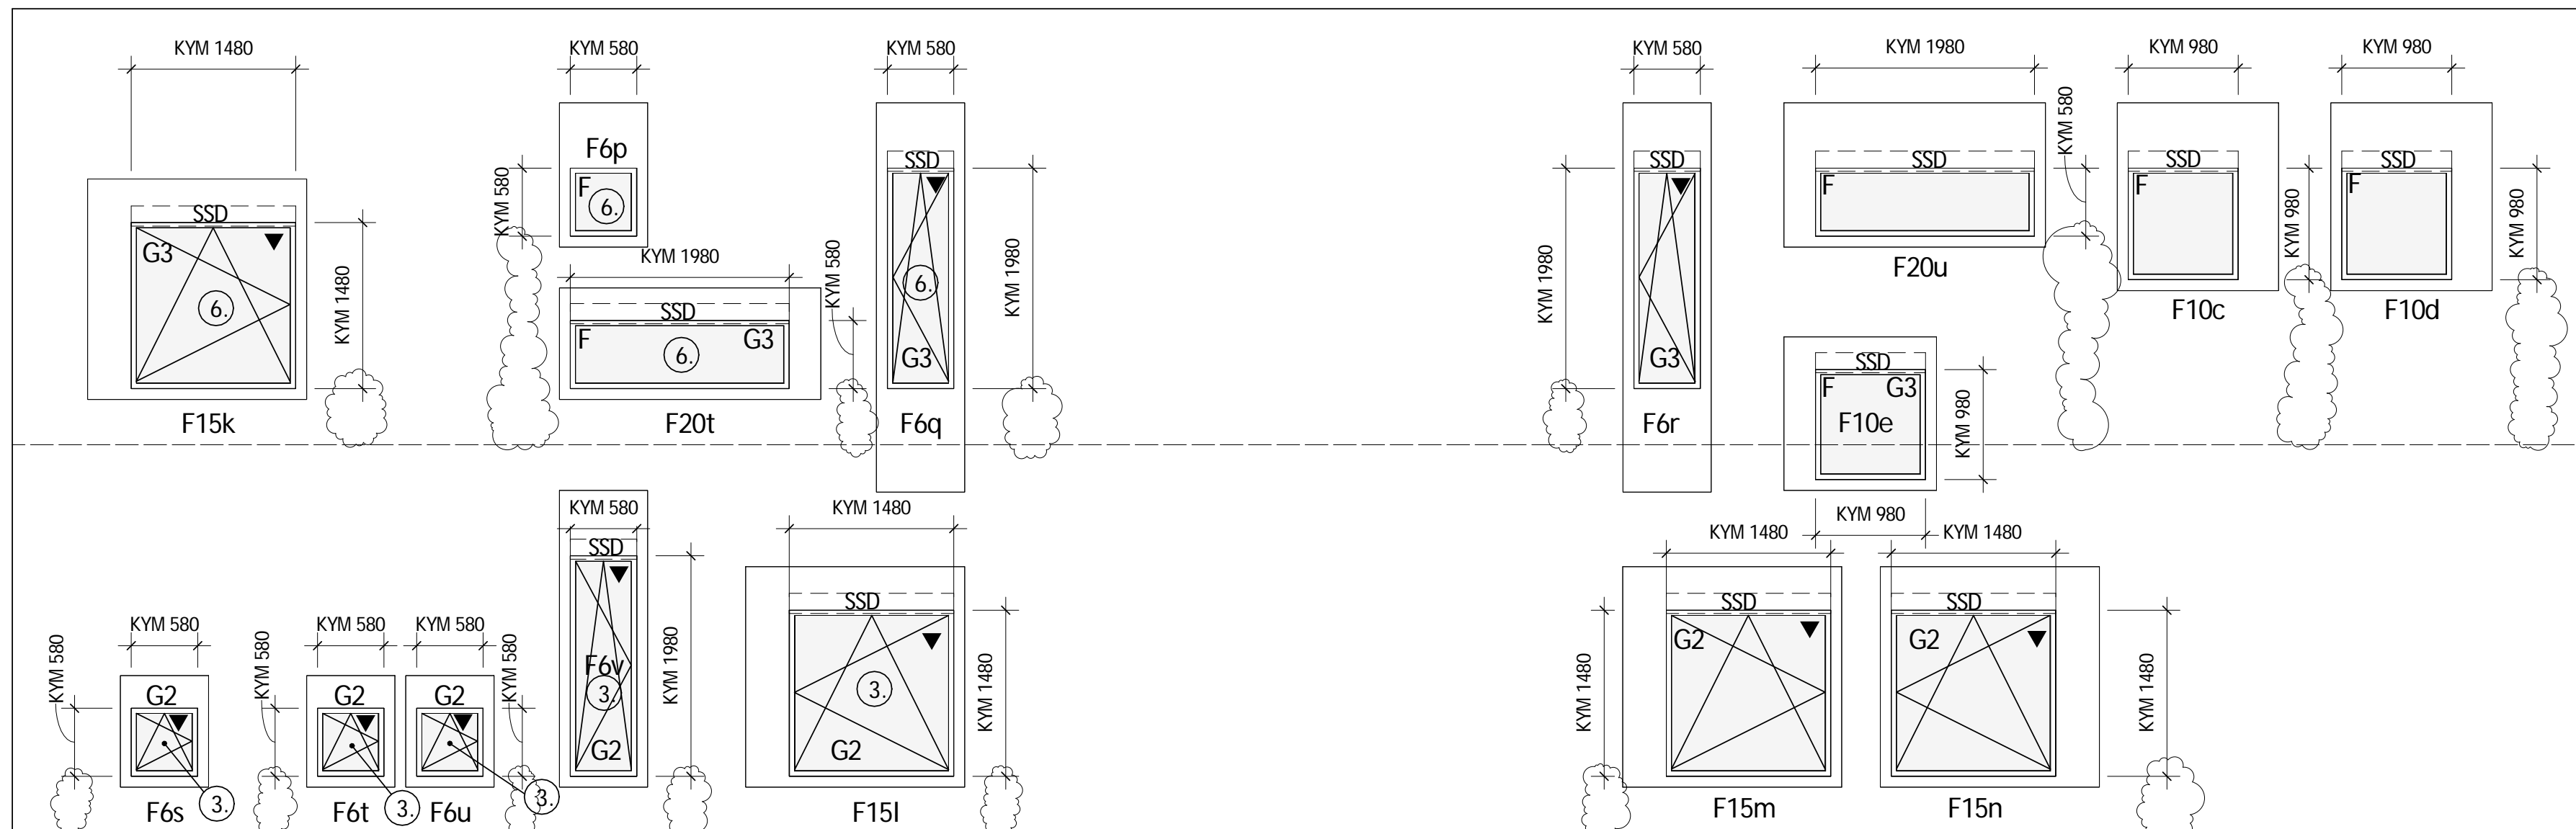

Förskola - Öster - Fönster

B	BRÖSTNINGSHÖJDER FÖNSTER	2013-09-17	
A	BYGGHANDLING	2013-02-24	
RET	ÄNDRINGEN AVSER	DATUM	SIGN

BYGGHANDLING

A	
K	
V	
E	
M	
PI	

UPPDRAG NR	RITAD/KONSTR AV	HANDLAGGARE
------------	-----------------	-------------

DATUM	ANSVARIG
-------	----------

Byggnad 07

Fönster

Förskola mot Väster och Öster

SKALA

SKALA	NUMBER
A1 1 : 50	A-42.4-003
A3	

B