


FÖRESKRIFTER

SE RITNING K-01.0-001

FÖRKLARINGAR

- LB LIMTRÄBALK
LP LIMTRÄPELARE
SB STÅLBALK
SP STÅLPELARE
KL KORSLIMMAT MASSIVTRÄELEMENT

PILMÅTT AVSER MÅTT IFRÅN BASLINJE TILL CENTRUM PELARE

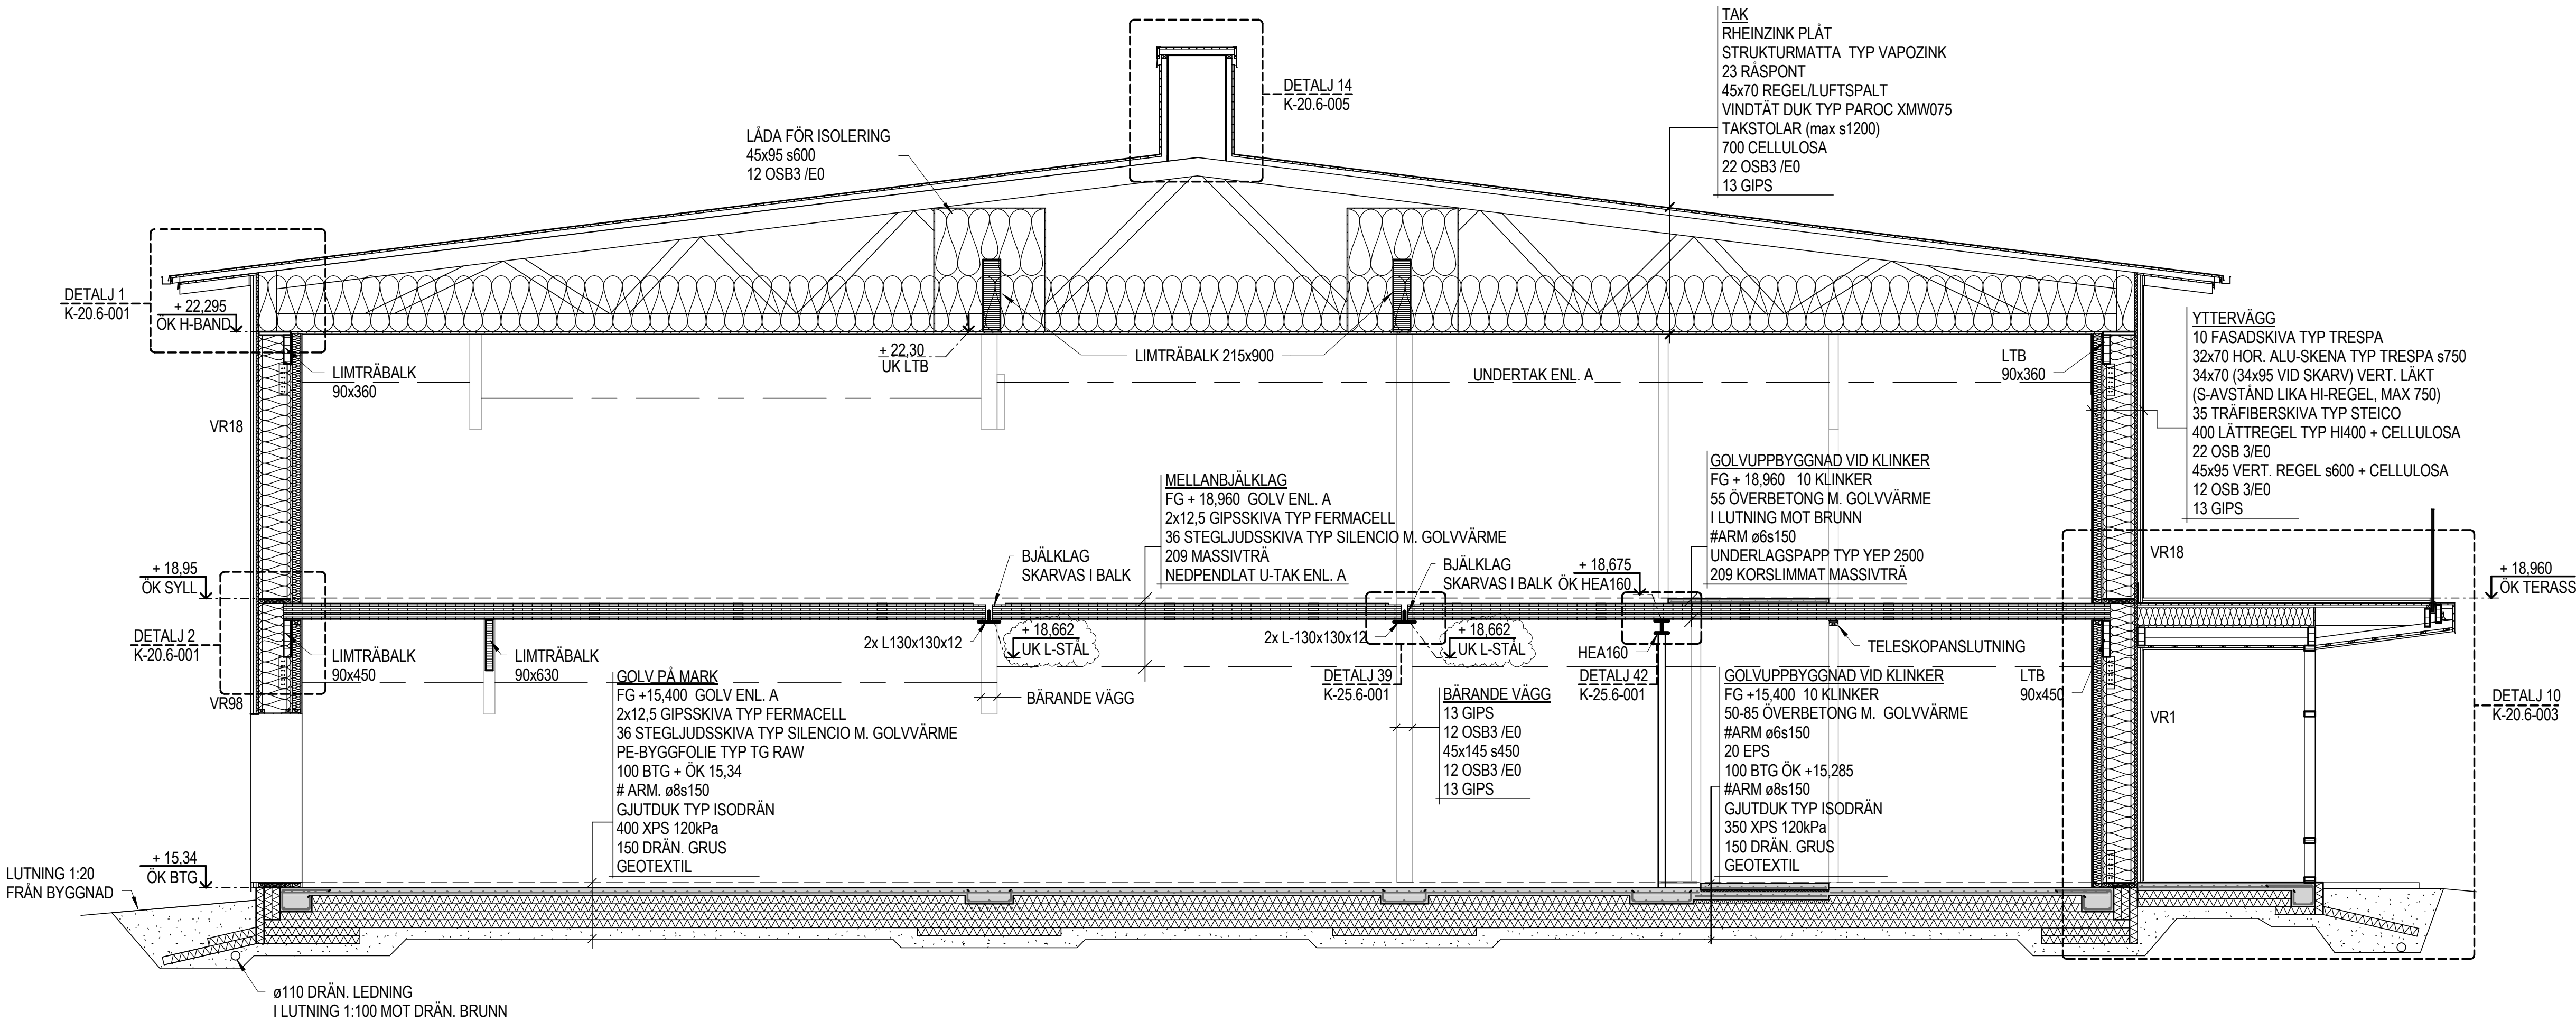

F	PM08		
E	PM07		
D	PM06		
C	PM04		
B	PM02		
A	Bygghandling		
BET	ANDRINGEN AVSER	DATUM	SIGN

BYGGHANDLING

BYGGNAD 07

A	
K	
V	
E	
M	
PL	

UPPDRAG NR	RITAD/KONSTR AV	HANDLÄGGARE
DATUM	ANSVARIG	

BYGGNAD 07
Huvudsektion A Förskola

SKALA	NUMMER	BET
A1 A3 1 : 50	K-20.2-001	F

