


Plan 1 - Översikt - 3d

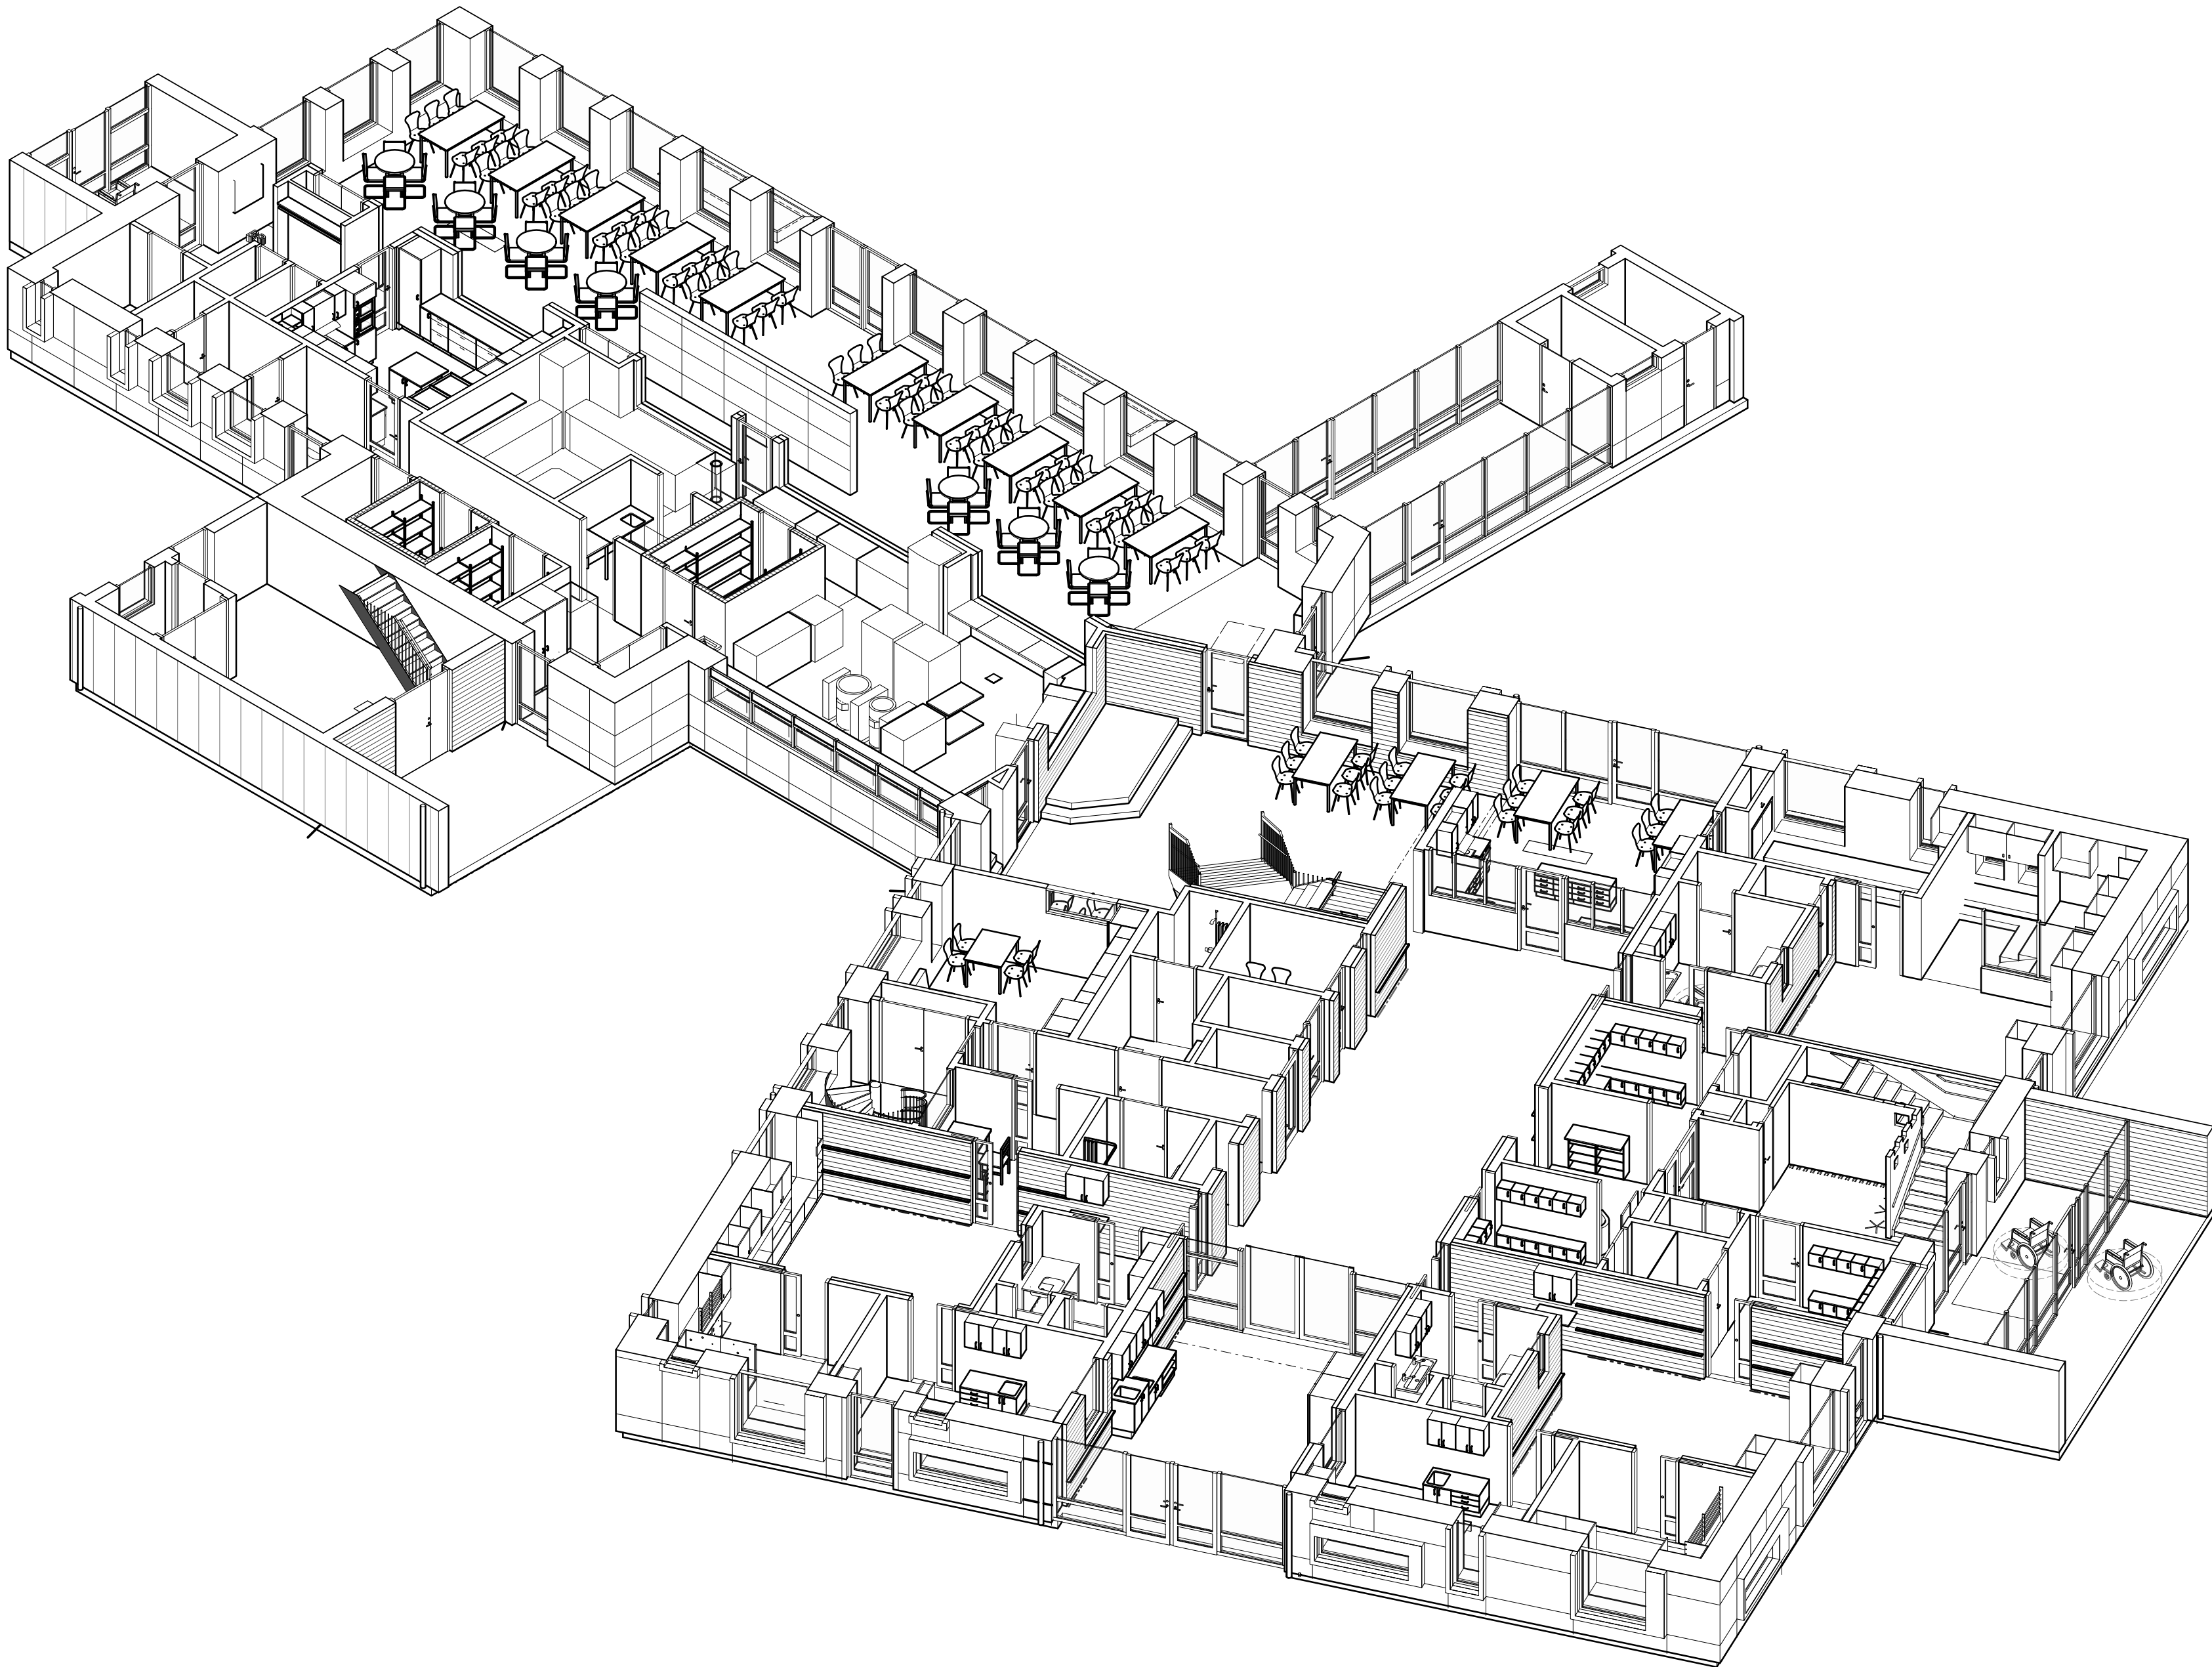

BYGGHANDLING		2013-02-24	
BET	ÄNDRINGEN AVSER	DATUM	SIGN
BYGGHANDLING			
<input checked="" type="checkbox"/>	A		
<input type="checkbox"/>	K		
<input type="checkbox"/>	V		
<input type="checkbox"/>	E		
<input type="checkbox"/>	M		
<input type="checkbox"/>	PL		
UPPDRAG NR		RTAD/KONSTR. AV	HANDLÄGGARE
DATUM		ANSVARIG	
2013-01-21			
Byggnad 07			
Plan 1 - Översikt - 3d			
SKALA	NUMMER	BET	
A1	A-40.7-100	A	
A3			