
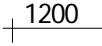
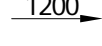
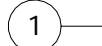





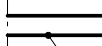


PLANRITNING

FÖRKLARINGAR

BRANDTEKNISK BYGGNADSKLASS:
FÖRSKOLA Br2
MATSAL Br3

	BRANDCELLSGRÄNS
BP	BRANDPOST
	DELMÅTT I MM
	MÅTT DÖRR- OCH PARTIÖPPNINGAR MOTSVARAS AV LITTERATS MODULMÅTT
	D9, GP9 = 910 MM DÄR EJ ANNVAT ANGES
	PILMÅTT I MM
	SYSTEMLINJE (STOMLINJE, UTGÅNG FÖR PILMÅTTSÄTTNING)
FG+0,00	PLUSHÖJD FÄRDIGT GOLV
	FAST INREDNING
	TAVELLIST TYP 1 (SE A-43. 6-001)
	TAVELLIST TYP 2 (SE A-43. 6-001)
	KAKEL PÅ VÄGG TILL ÖK 2500mm
	KAKEL PÅ VÄGG TILL ÖK 2700mm
STR	STUPRÖR
DÖ	DÖRRÖPPNINGSAUTOMATIK
IL	INSPEKTIONSLUCKA
HS	HORNSKYDD
AVL	AVVISARLIST
R	RÄCKE
GVF	GOLVÄRMEFÖRDELARSKÅP
BR	GOLVBUNN, HÖJD ÖVERKANT BRUNN +15.39, FALL MOT BRUNN UTFÖRT MED AVSTÅND 100MM TILL BRUNN ca 1:20, ENLIGT RITNING
TR	TRÖSKELRANNA, ÖVERKANT RANNA = ÖVERKANT FÄRDIGTGOLV
	YTTERSTA SKIVLAGRET PÅ MARKERAD SIDA BYTS MOT 13 MM GYPROC GLASROC/SKIVA VT

RÖRSCHAKT DÅR SKARVAR FINNS UTFÖRS ENLIGT SÄKER
VATTENINSTALLATION MED LÅGPUNKT OCH LÄCKAGEINDIKERING GENOM
SCHAKTVÄGG. LÄCKAGEINDIKERING SKA SKE TILL UTRYMME MED
VÅTSÄKERT YTSKIKT.


HÄNVISNINGAR

INNERVÄGGSTYPER OCH DETALJER: A-43.6-001

BYGGHANDLING

Byggnad 07
Plan 1, Del 2
Mått och littera

SKALA	NUMBER	BET
A1 1 : 50	A-40.1-012	H
A3 1 : 100		

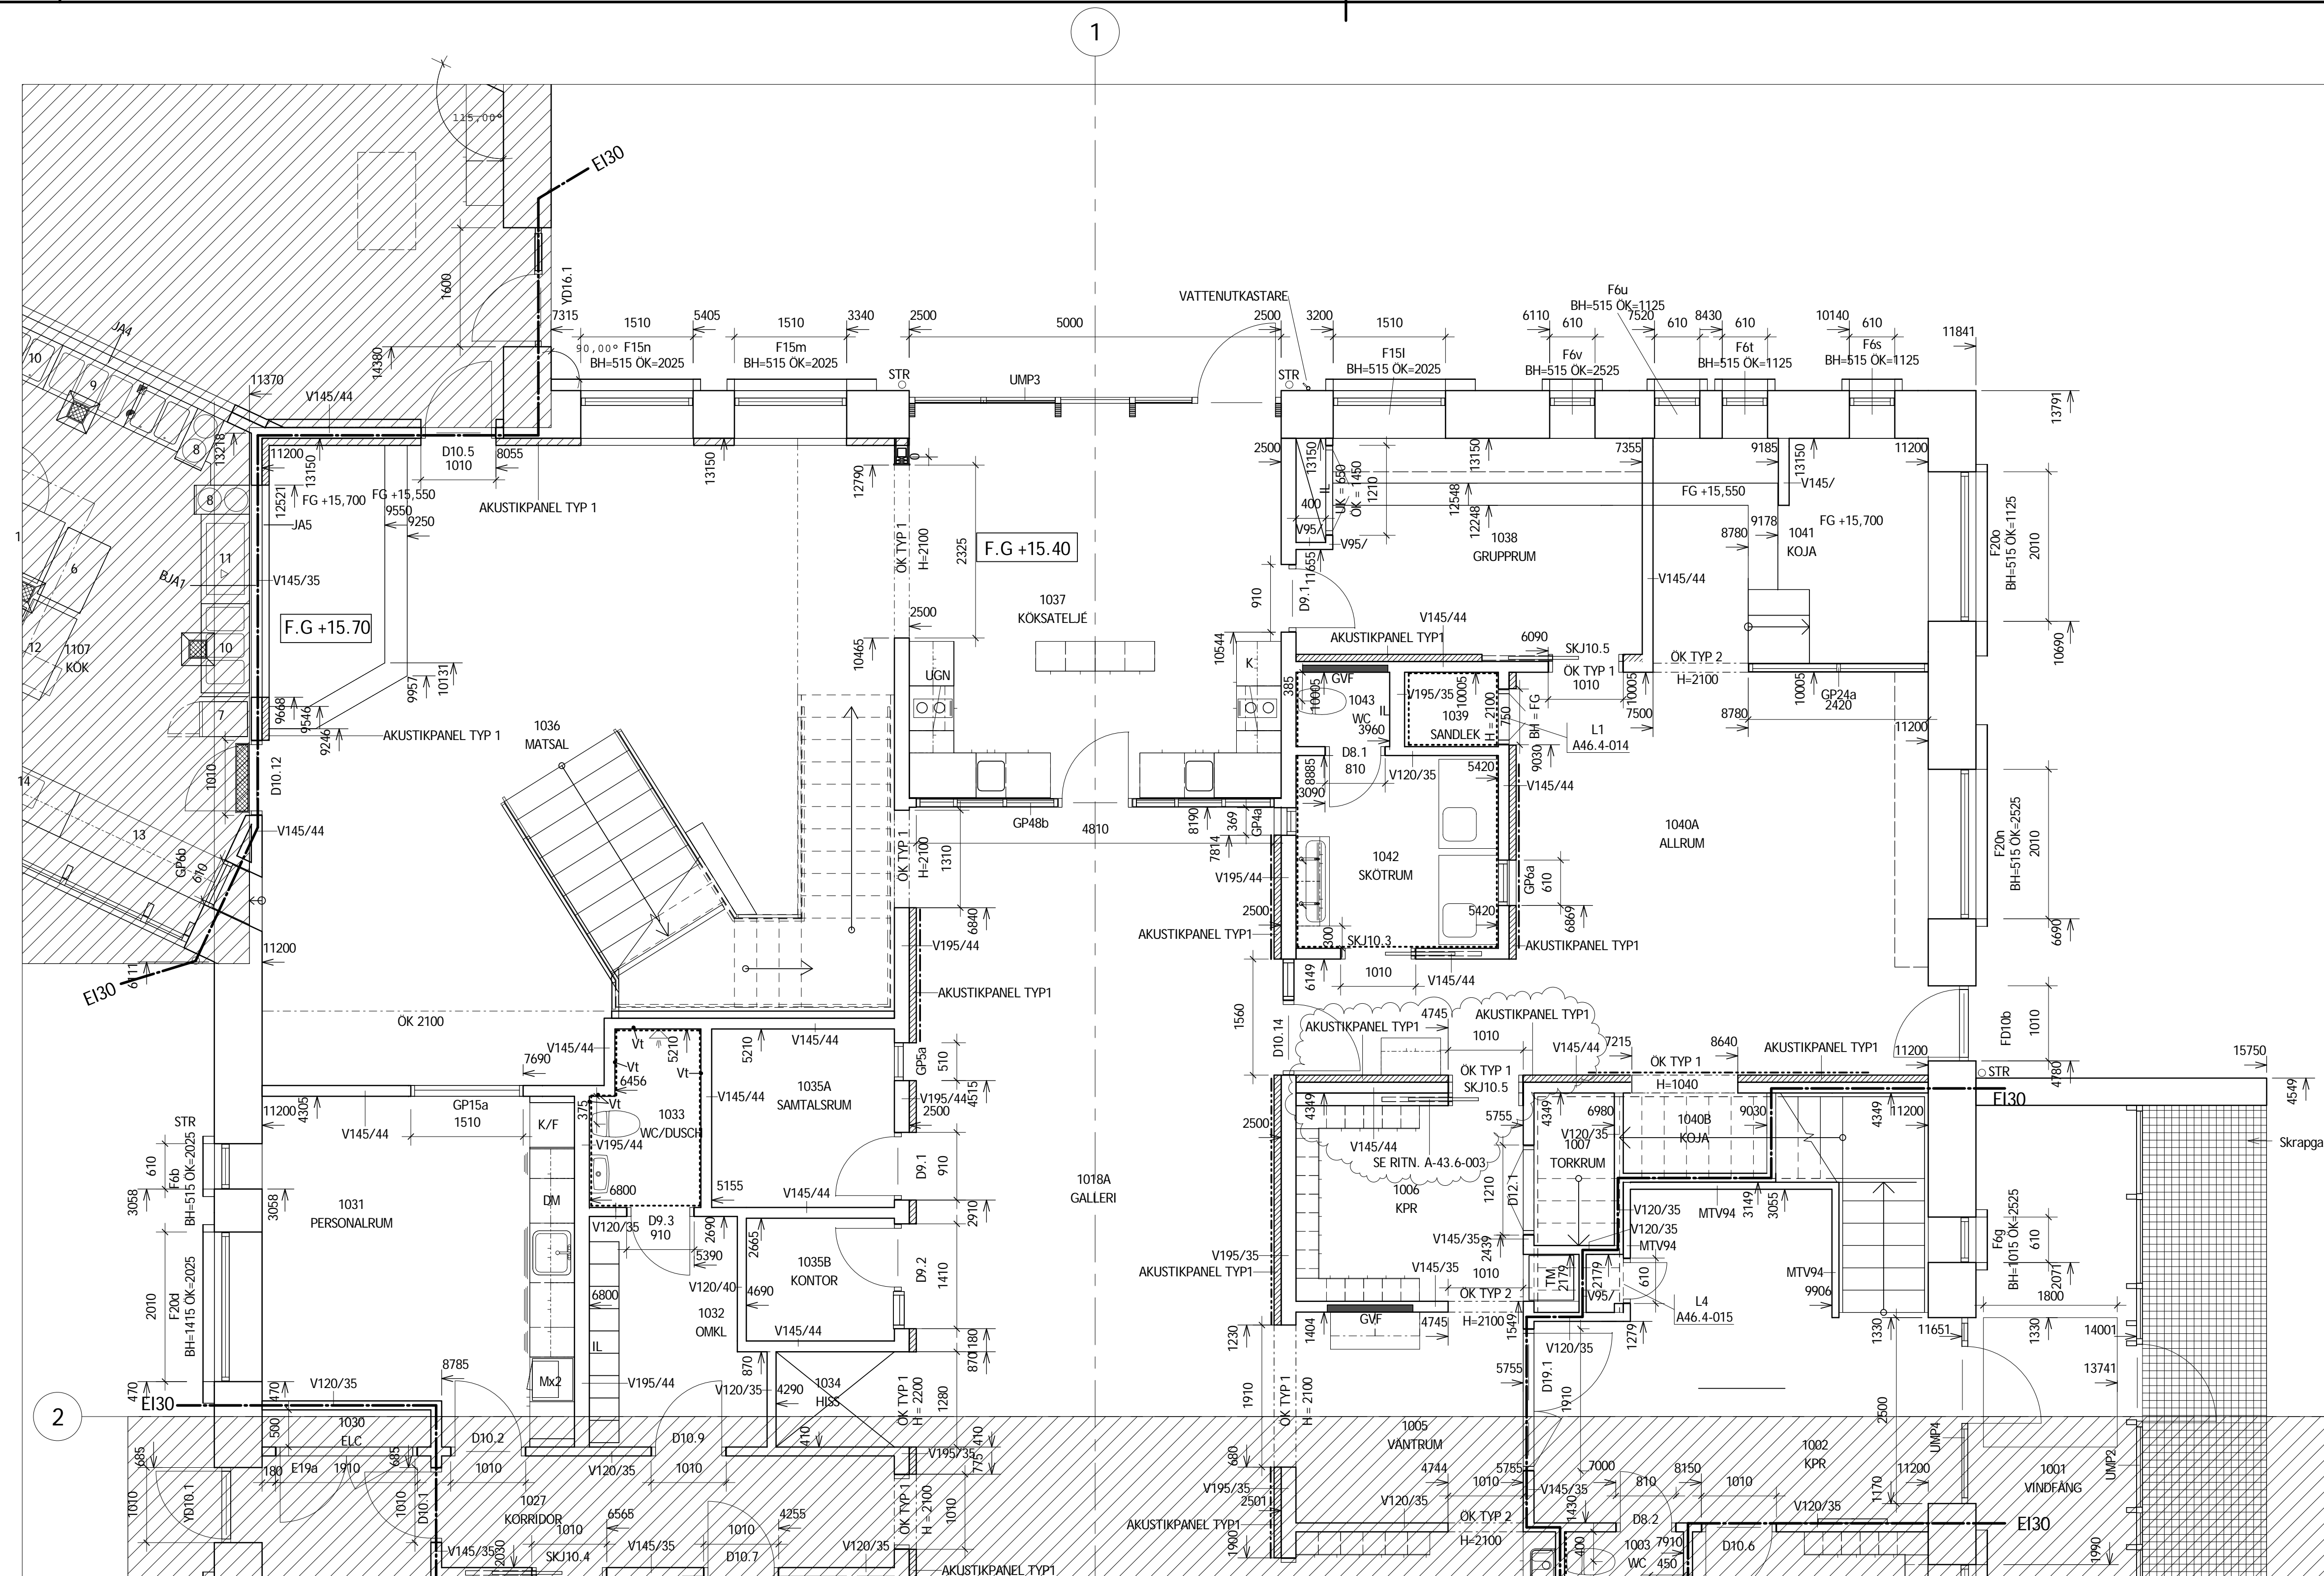

Ногг 

